
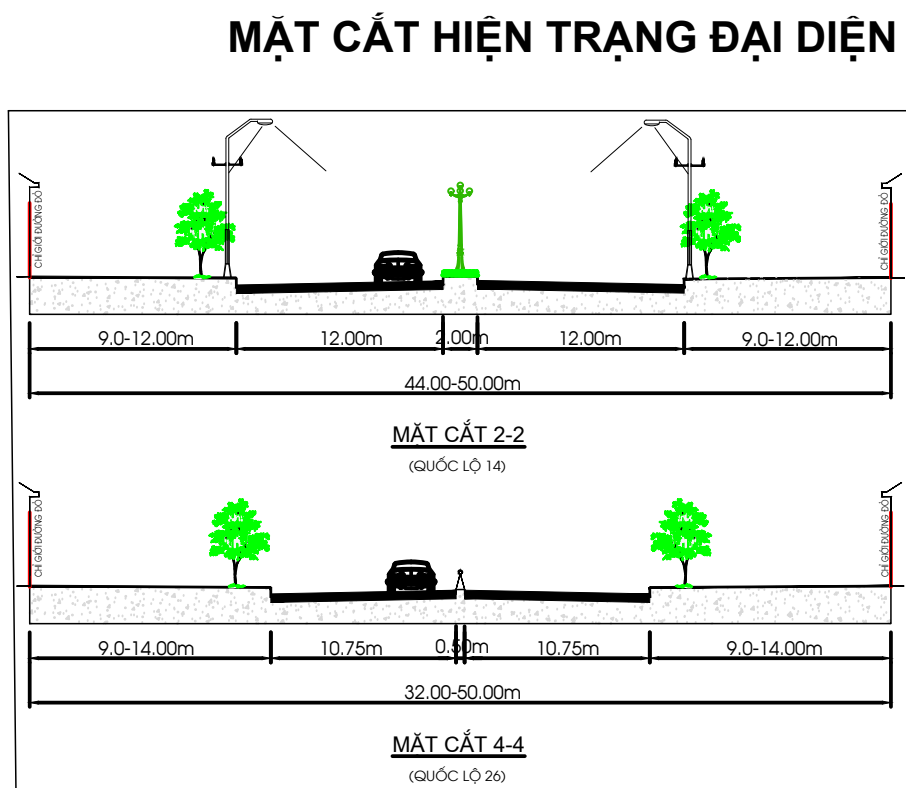
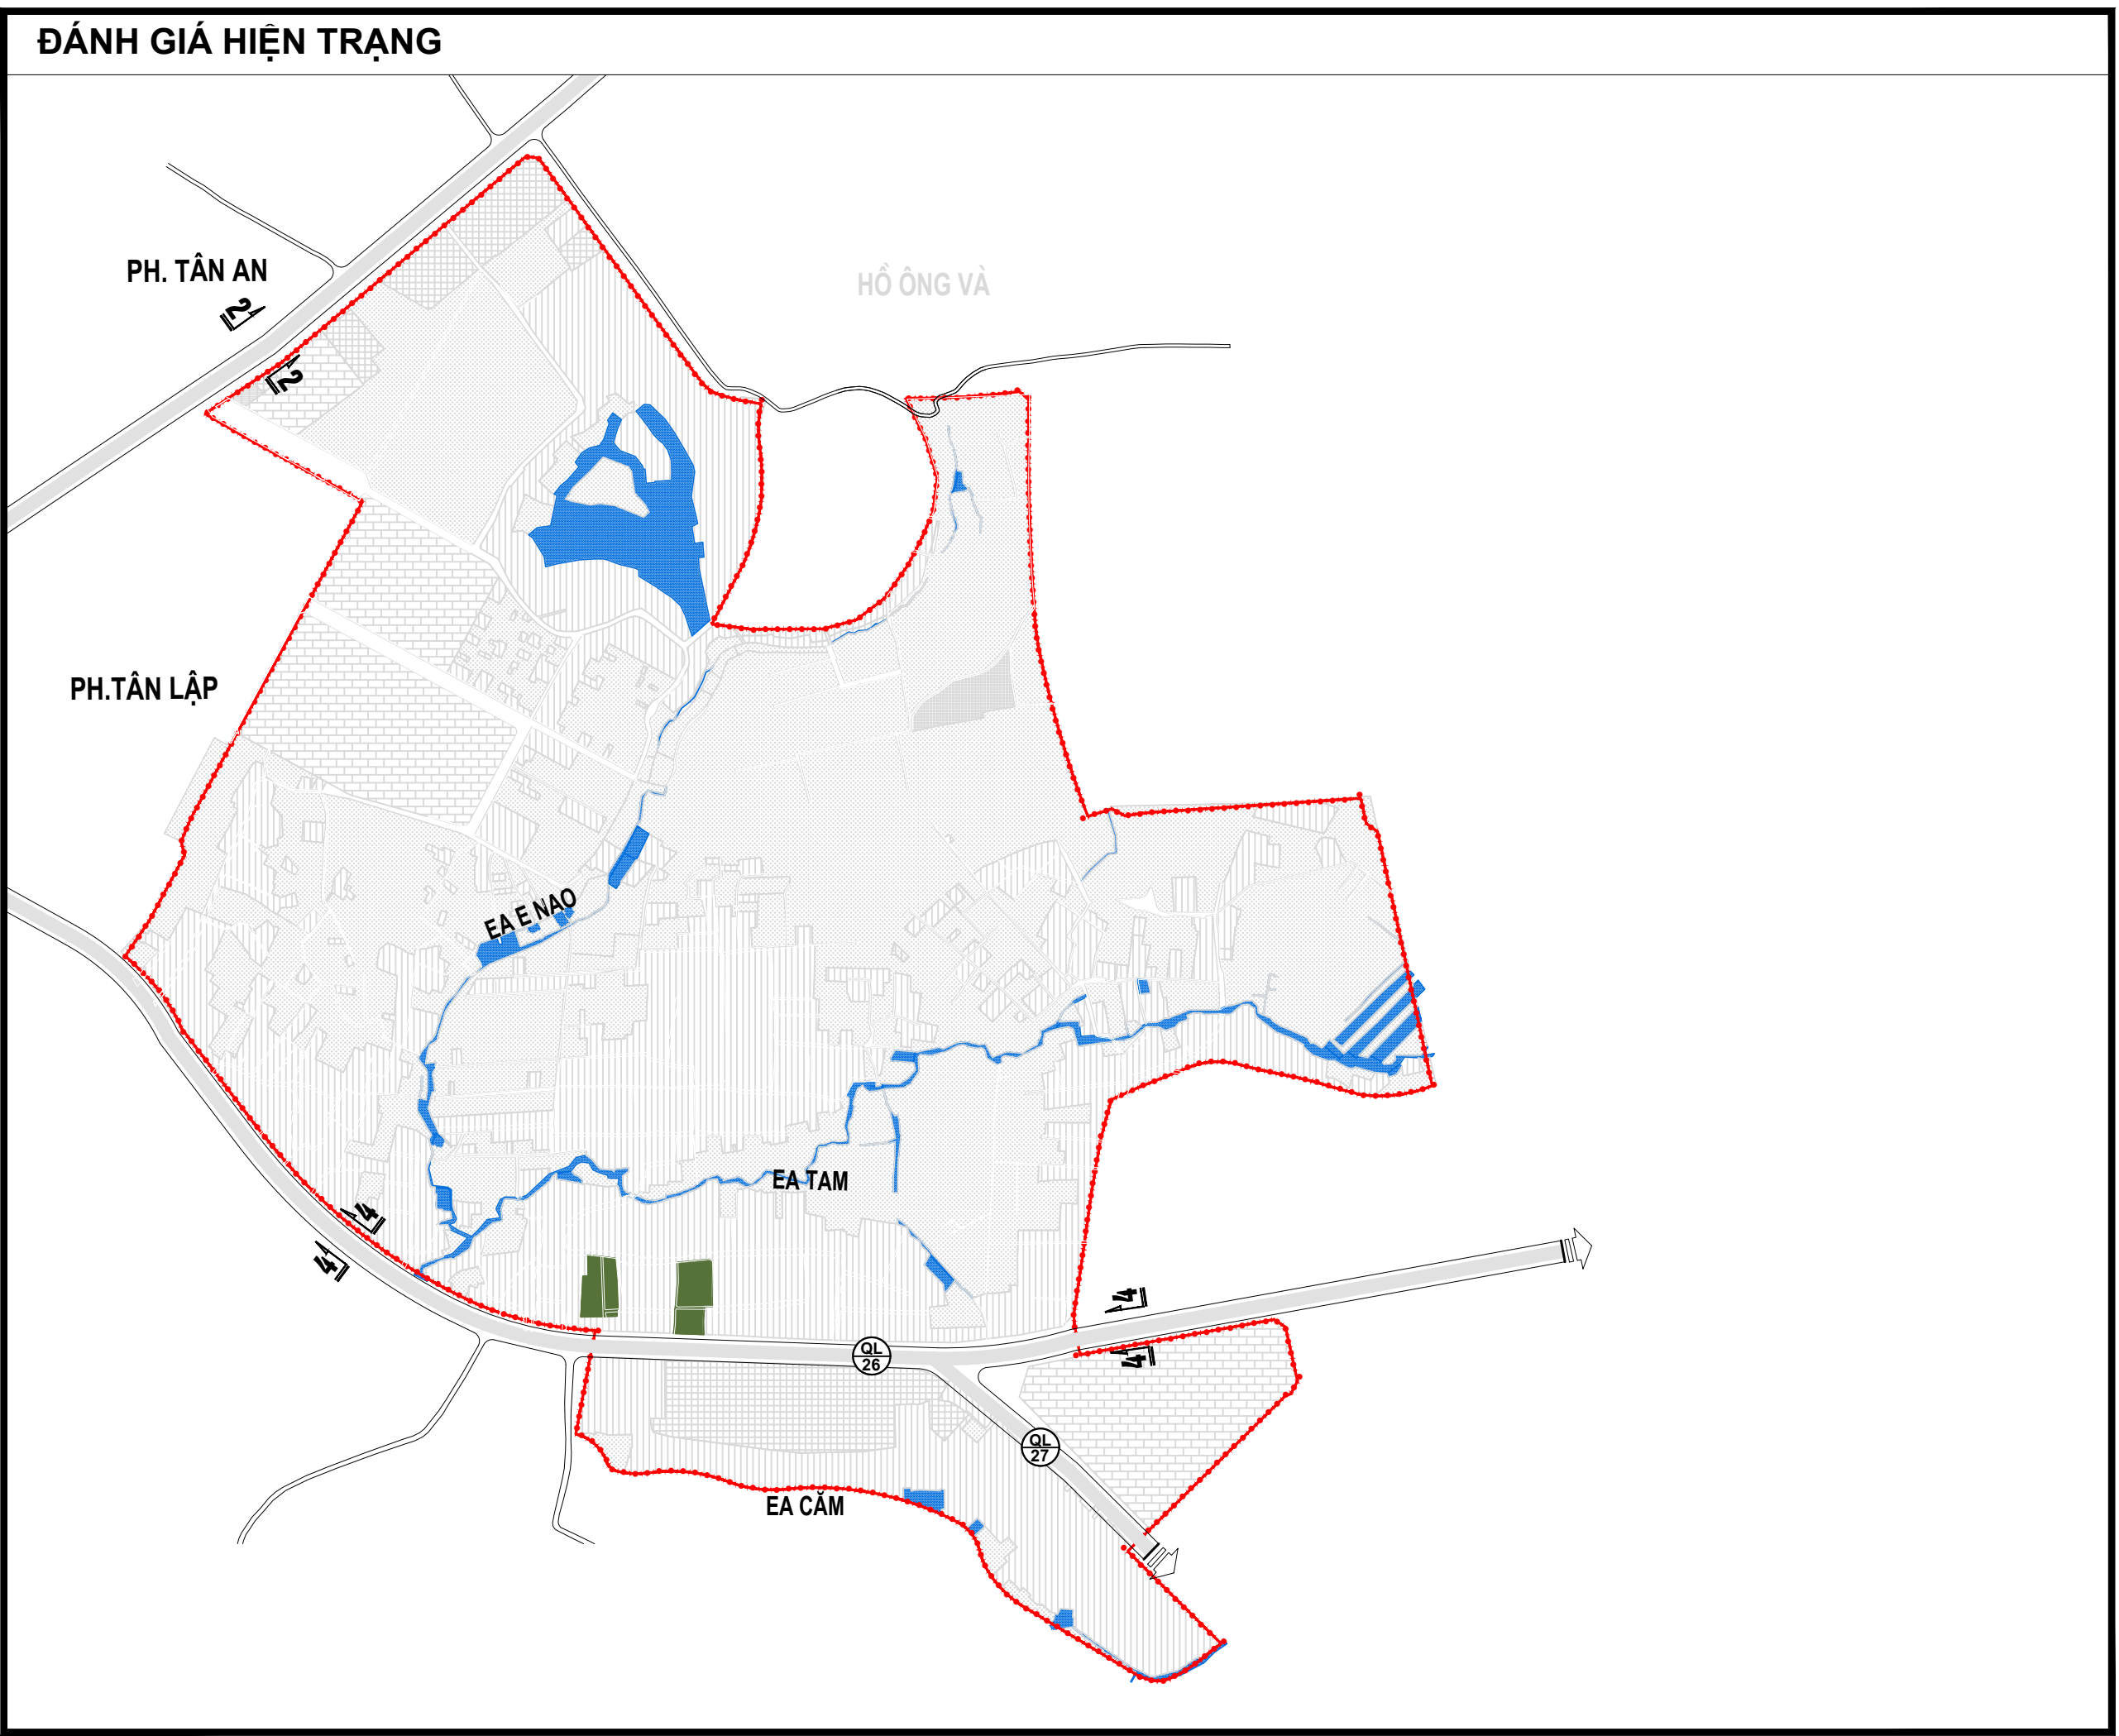
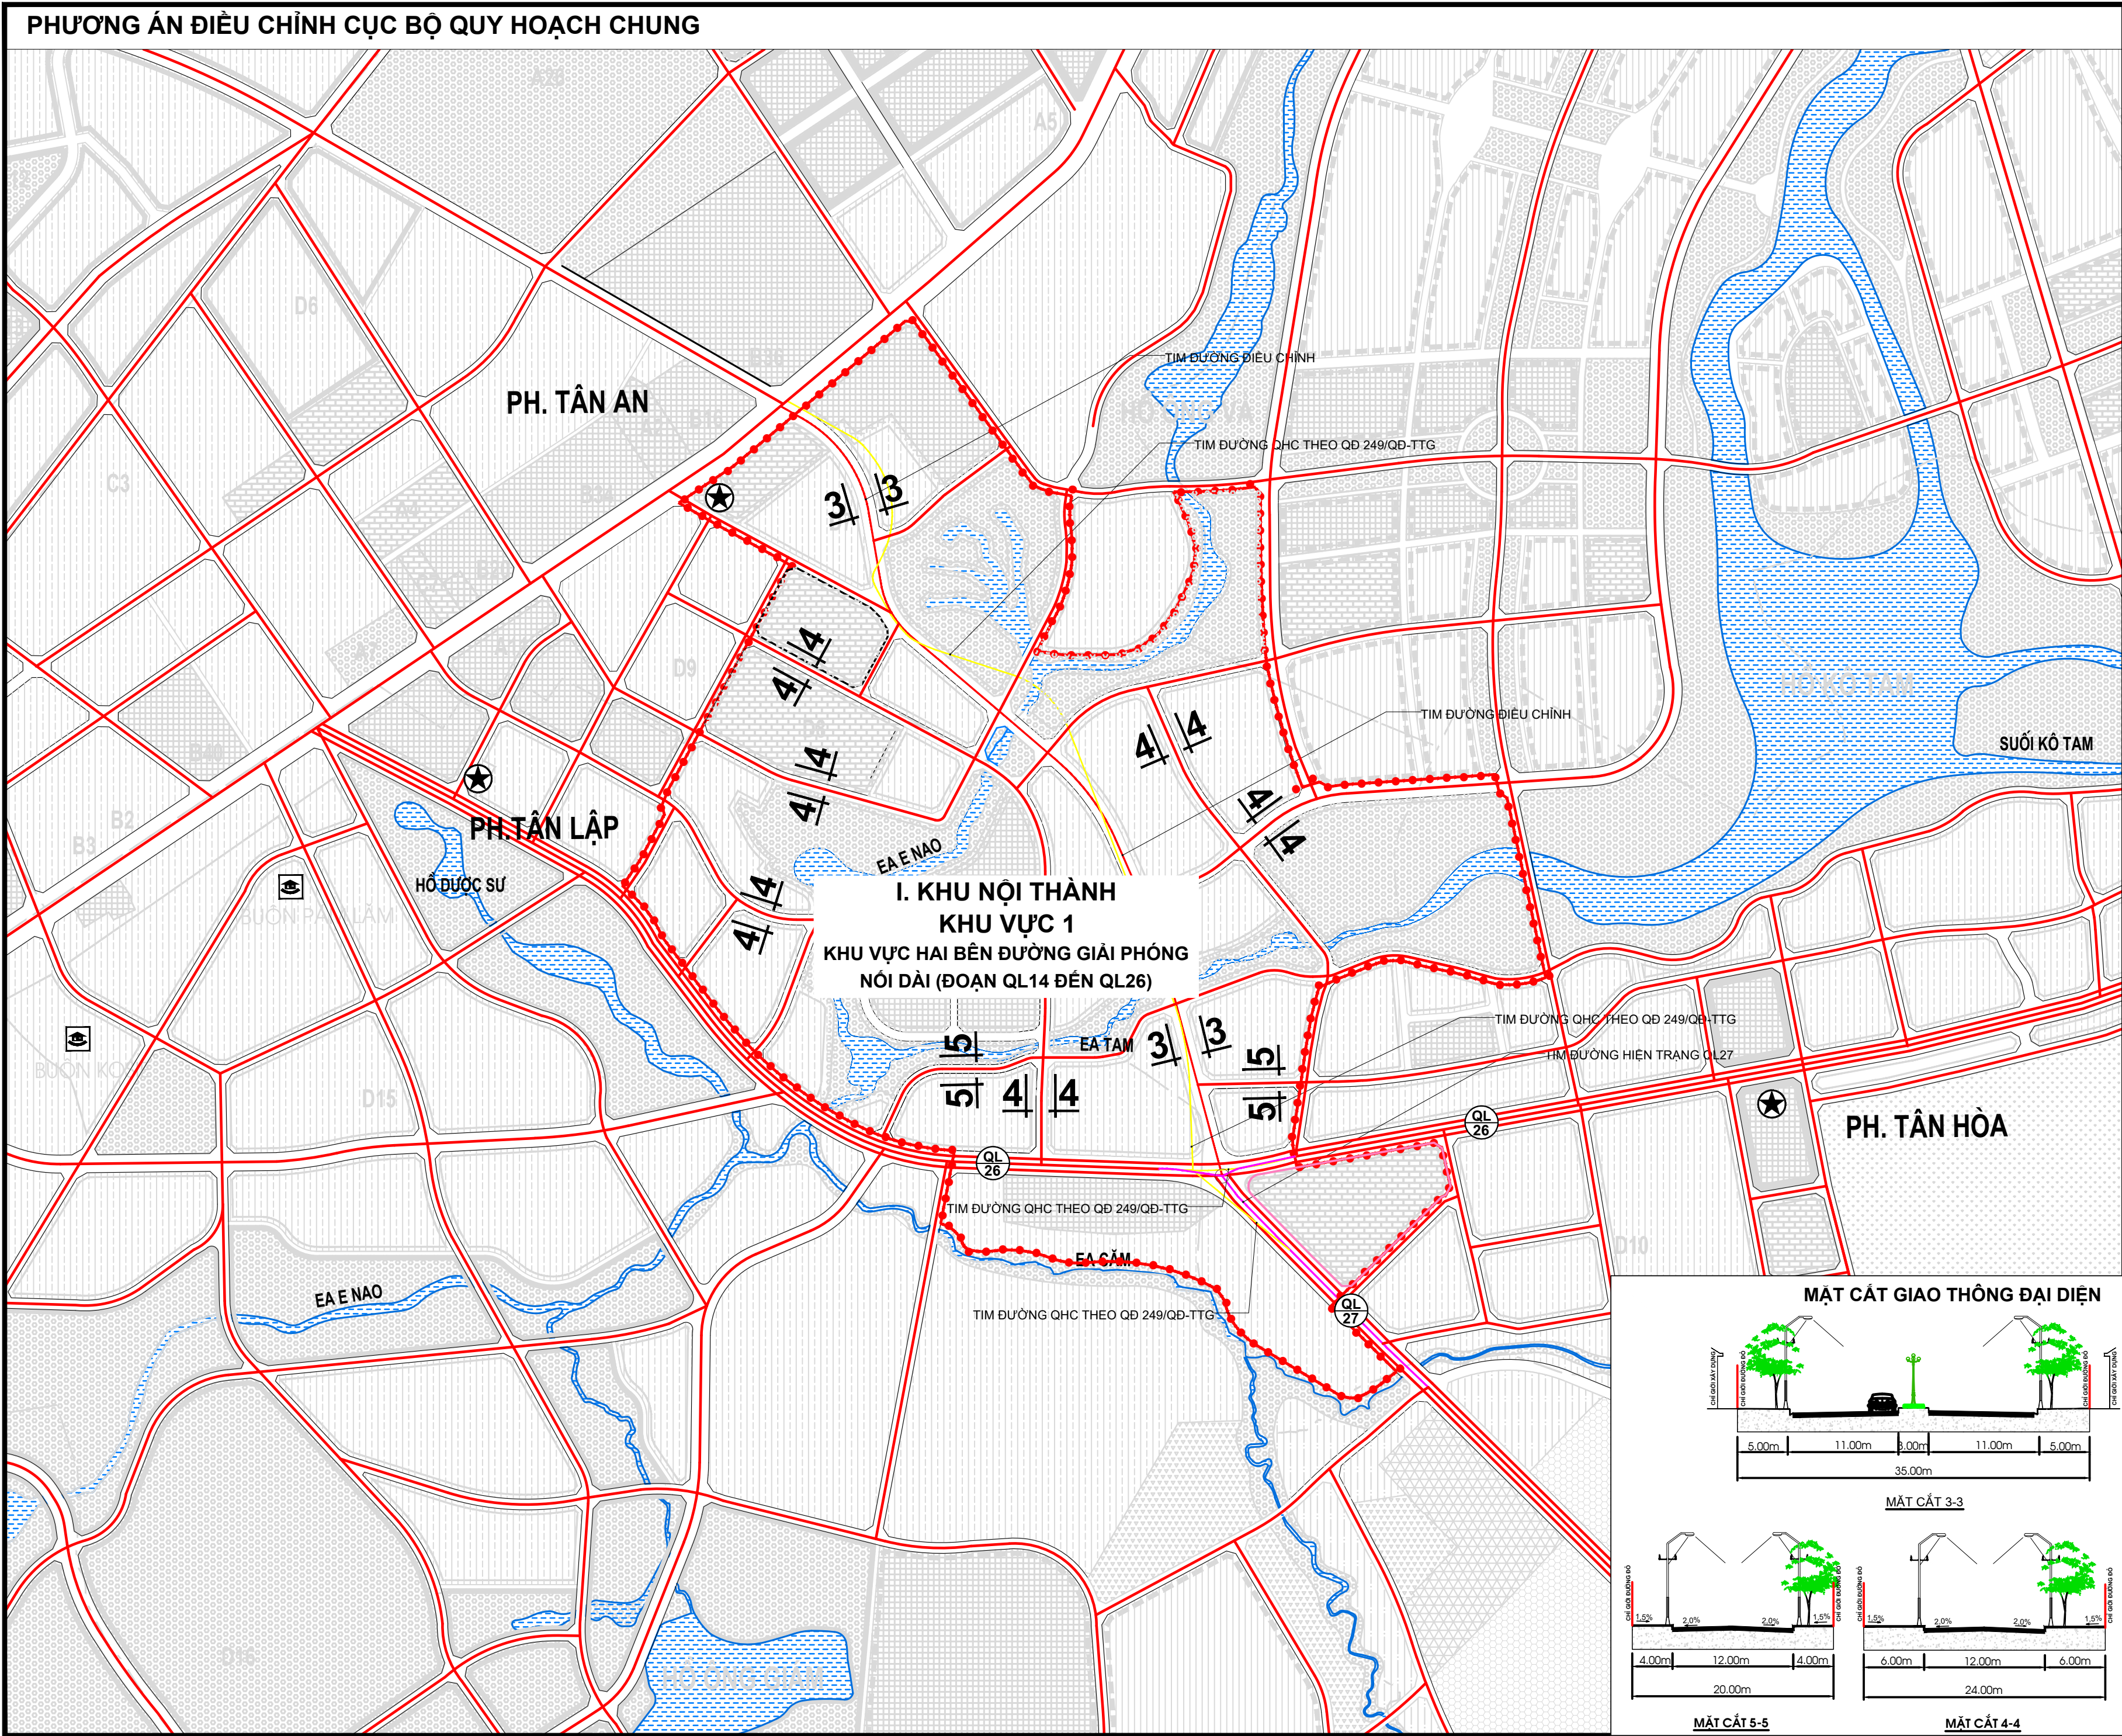


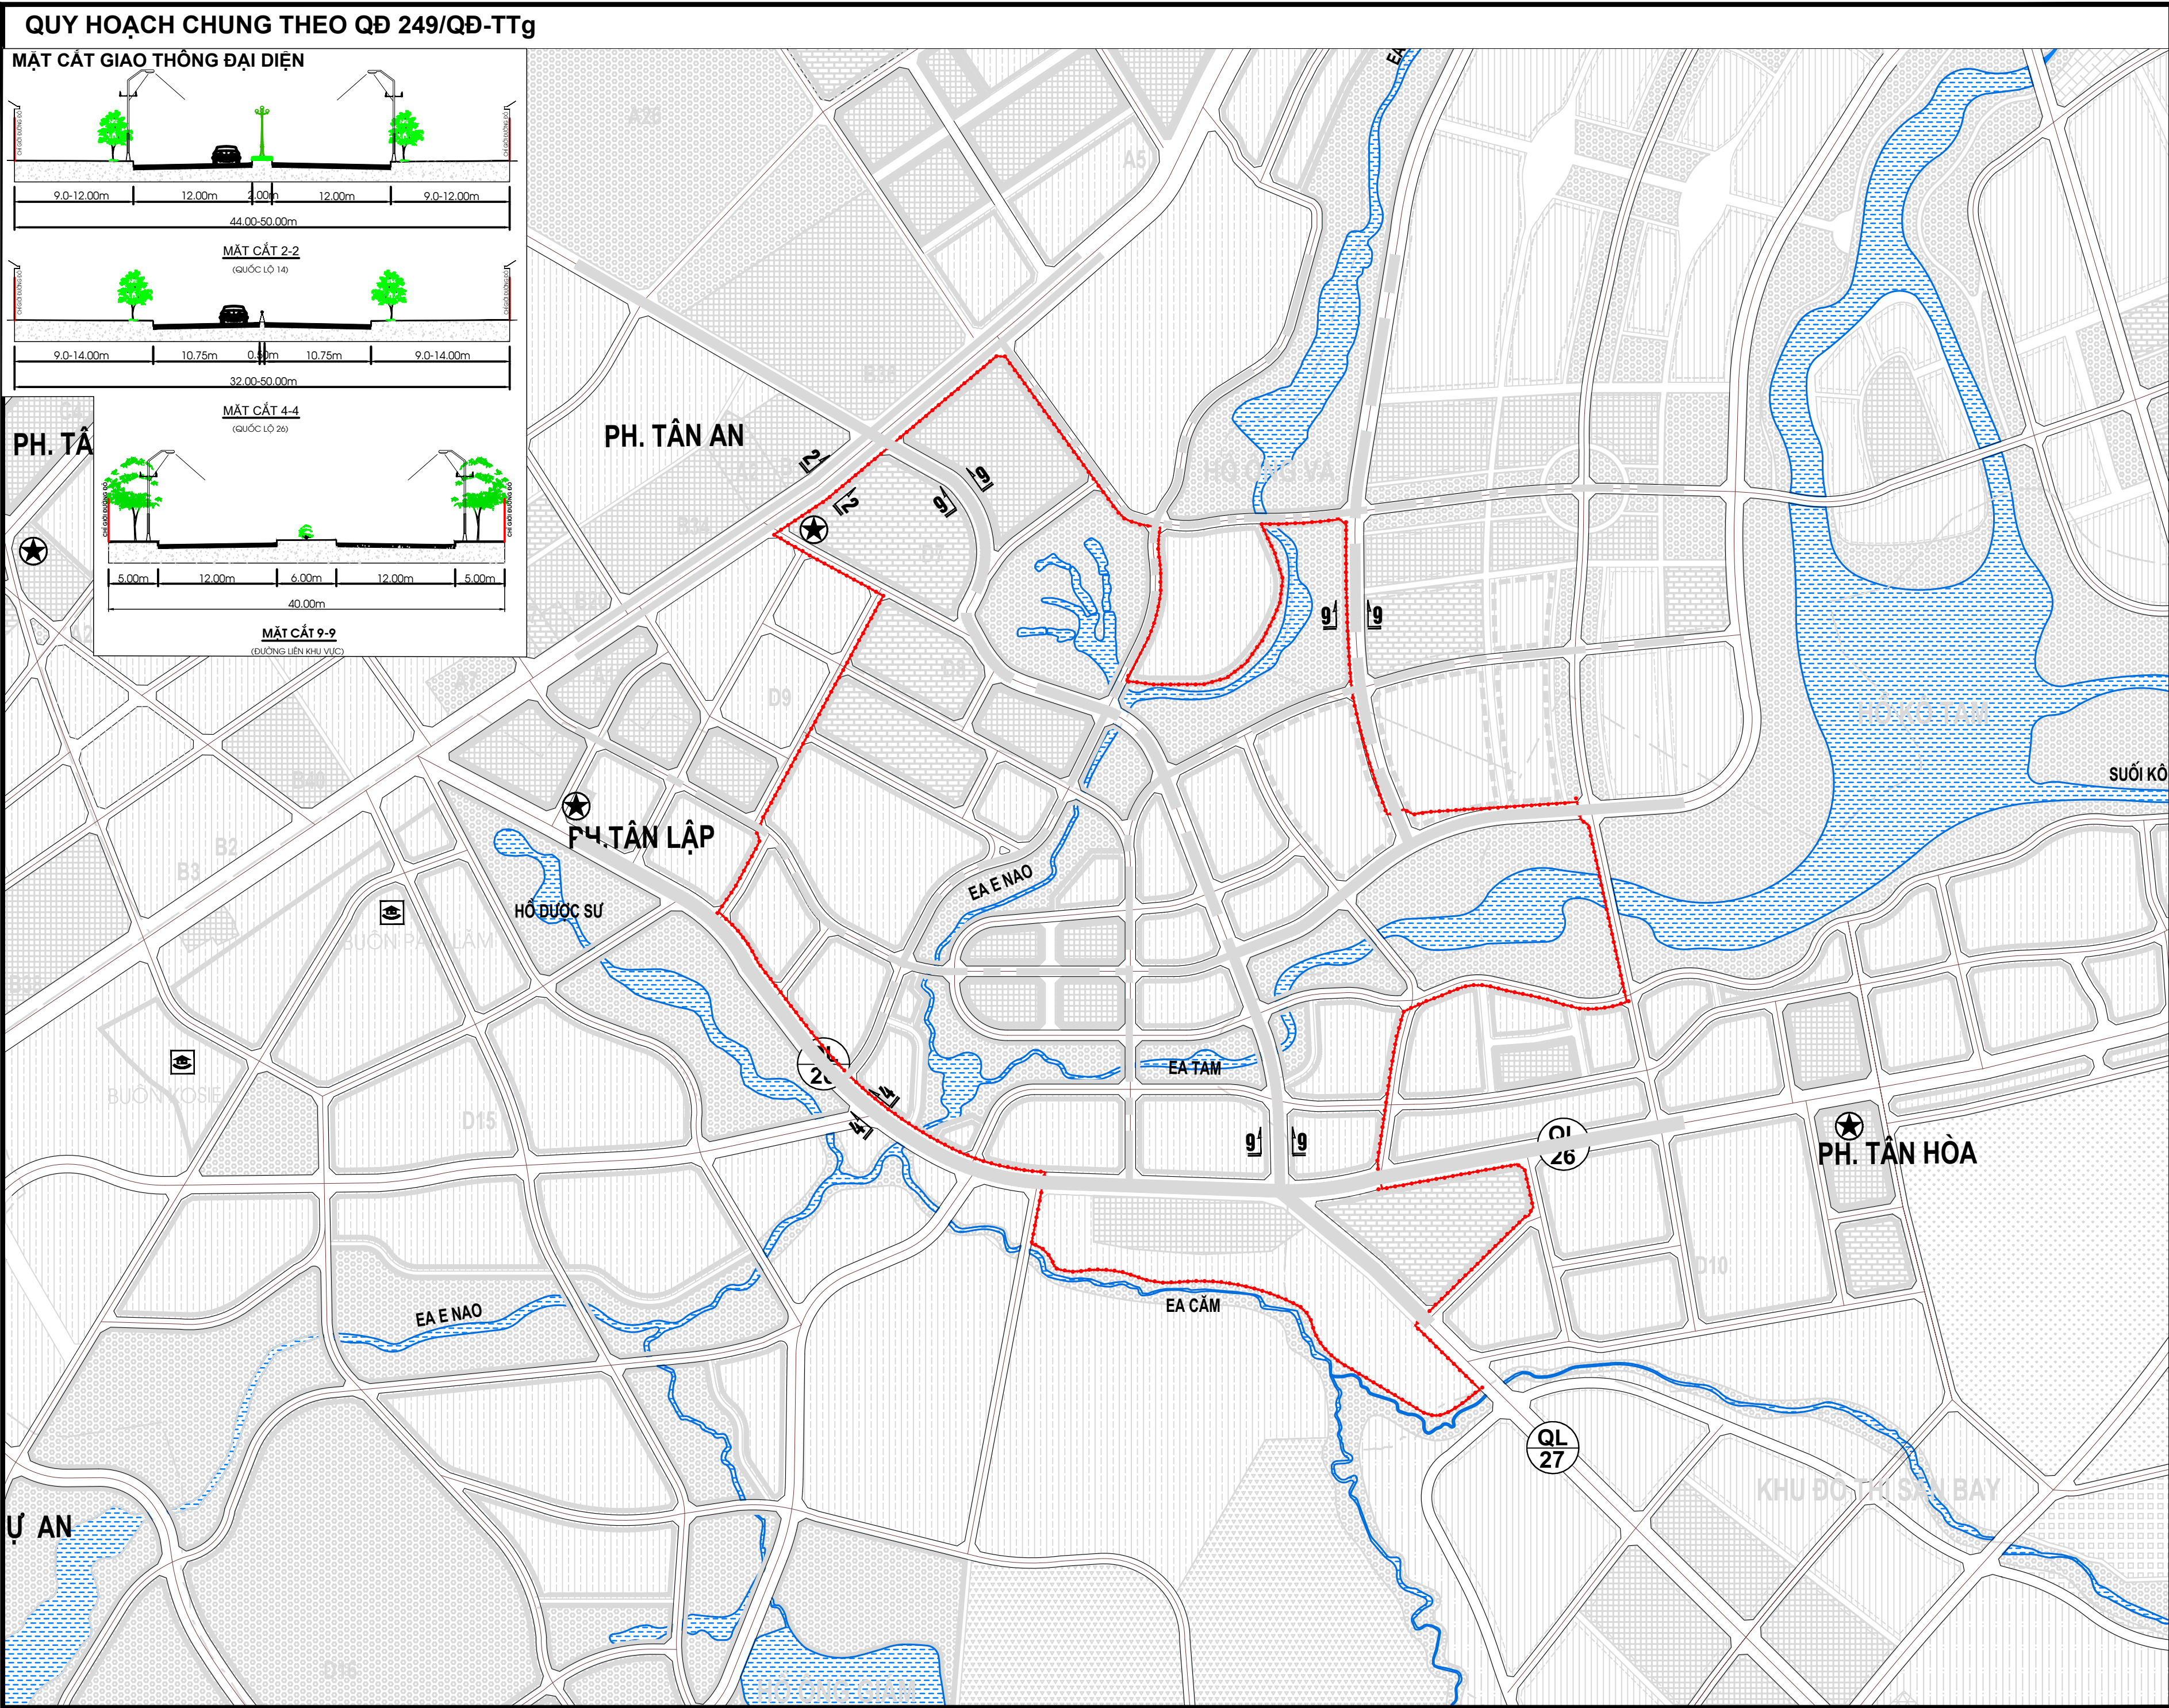


NỘI DUNG ĐIỀU CHỈNH:

Dự án đầu tư xây dựng đường Giải Phóng đã được UBND tỉnh phê duyệt tại QĐ số 1469/QĐ-UBND ngày 25/5/2016 và Báo cáo thẩm định số 303/BS-SKHDT ngày 29/6/2017 đến nay dự án đã được triển khai và thu hồi đất.


Theo QHC được duyệt thì cao độ địa hình đường N19 tại khu vực gần trường THPT Nguyễn Du tương đối lớn, tuyến đường N19 thiết kế phải ôm cua bám theo độ dốc địa hình. Tuy nhiên, thực tế độ dốc tại khu vực này thấp nên tuyến đường N19 cần điều chỉnh nắn thẳng tuyến cho phù hợp. Vì vậy, phương án điều chỉnh nhằm cụ thể hoá các quyết định đã được phê duyệt và phù hợp với hiện trạng và tình hình thực tế đang thực hiện xây dựng tuyến đường.

Nút giao đường Giải Phóng nói dài tại bùng binh Km5 QL.26 bị lệch so với hiện trạng. Vì vậy, cần điều chỉnh nắn tuyến nhằm khớp nối các tuyến đường.

Điều chỉnh tuyến đường N19 đi trong ranh giới khu vực: Về hướng tuyến có điều chỉnh tim tuyến đường để phù hợp với điều kiện địa hình cũng như quỹ đất có thể thu hồi mà ảnh hưởng ít nhất tới dân cư hiện tại, đồng thời điều chỉnh lộ giới của tuyến đường N19 giảm từ 40,0m xuống 35,0m.

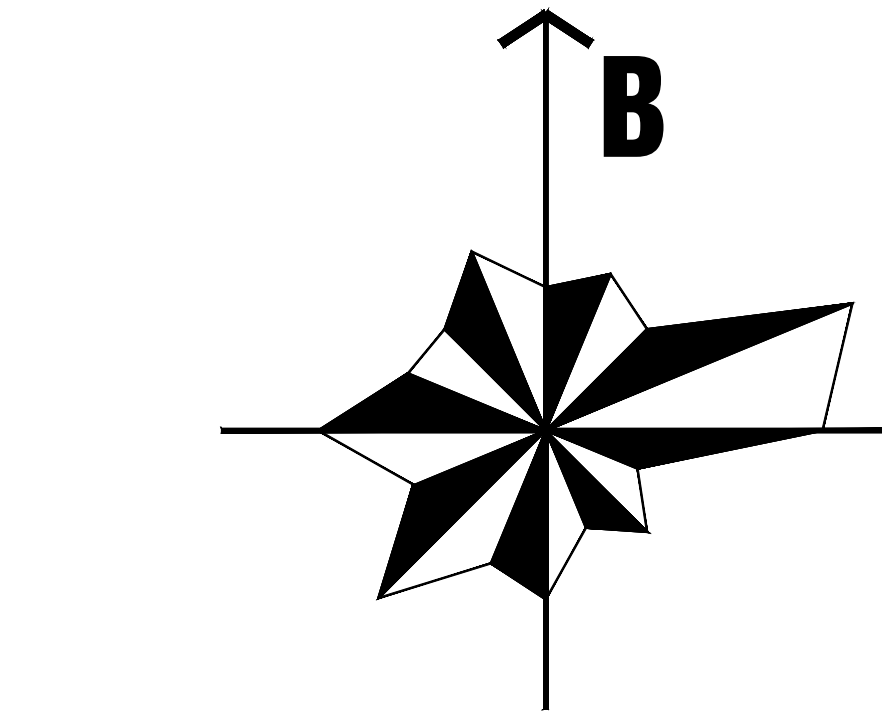

- KÝ HIỆU:**
- RANH GIỚI ĐIỀU CHỈNH CỤC BỘ
 - QUỐC LỘ
 - ĐƯỜNG TỈNH
 - ĐƯỜNG GIAO THÔNG
 - TIM ĐƯỜNG GIAO THÔNG HIỆN TRẠNG
 - TIM ĐƯỜNG GIAO THÔNG THEO QĐ249/QĐ-TTg
 - MẶT CÁT GIAO THÔNG

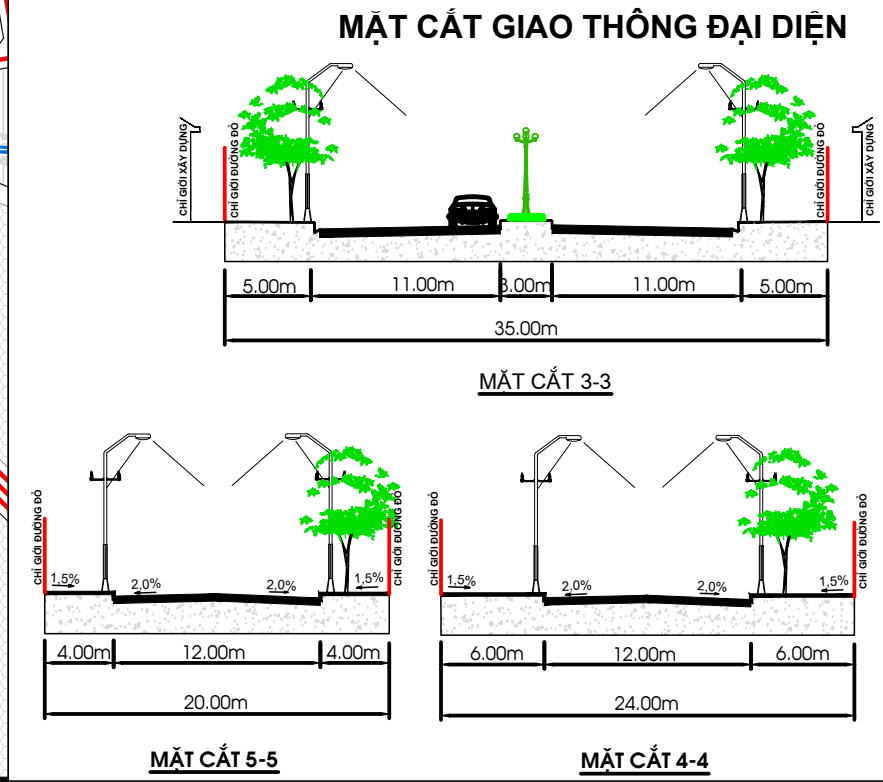

CƠ QUAN PHÊ DUYỆT:
ỦY BAN NHÂN DÂN TỈNH ĐÀK LẮK

KÈM THEO QUYẾT ĐỊNH SỐ 1392/QĐ-UBND NGÀY 24 THÁNG 6 NĂM 2025
CƠ QUAN THẨM ĐỊNH VÀ TRÌNH PHÊ DUYỆT:
SỞ XÂY DỰNG ĐÀK LẮK

KÈM THEO TỜ TRÌNH SỐ 95/TTR-SXD NGÀY 13 THÁNG 6 NĂM 2025
KÈM THEO BÁO CÁO THẨM ĐỊNH SỐ 174/BC-SXD NGÀY 13 THÁNG 6 NĂM 2025
CƠ QUAN TỔ CHỨC LẬP QUY HOẠCH
ỦY BAN NHÂN DÂN THÀNH PHỐ BUỒN MA THUỘT

KÈM THEO BÁO CÁO SỐ 291/BC-UBND NGÀY 06 THÁNG 6 NĂM 2025
CÔNG TRÌNH - ĐỊA ĐIỂM:
ĐIỀU CHỈNH CỤC BỘ QUY HOẠCH CHUNG
THÀNH PHỐ BUỒN MA THUỘT ĐẾN NĂM 2025
ĐỊA ĐIỂM: THÀNH PHỐ BUỒN MA THUỘT - TỈNH ĐÀK LẮK
TÊN BẢN VẼ:
SƠ ĐỒ ĐỊNH HƯỚNG PHÁT TRIỂN GIAO THÔNG
KHU VỰC HAI BÊN ĐƯỜNG GIẢI PHÓNG NÓI DÀI (NỘI THÀNH)

BẢN VẼ: QH-03A.1	GHÉP: 1A0	TỶ LỆ: 1/10.000	THÁNG: 2025
THIẾT KẾ:	KS. VŨ THỊ NGỌC TRANG		
CHỦ TRÌ:	KS. VŨ THỊ NGỌC TRANG		
CHỦ NHIỆM:	ThS.KTS. TRỊNH TUẤN ANH		
QL. KỸ THUẬT:	KTS. VŨ THỊ THU HƯƠNG		
GIÁM ĐỌC:	ThS.KTS. ĐỖ KIM DUNG		