

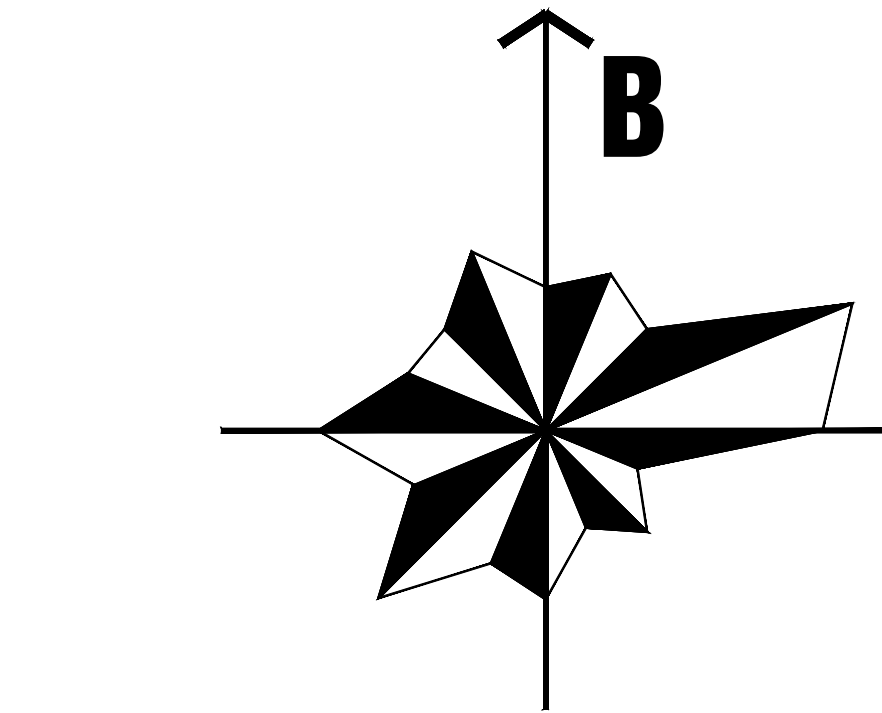
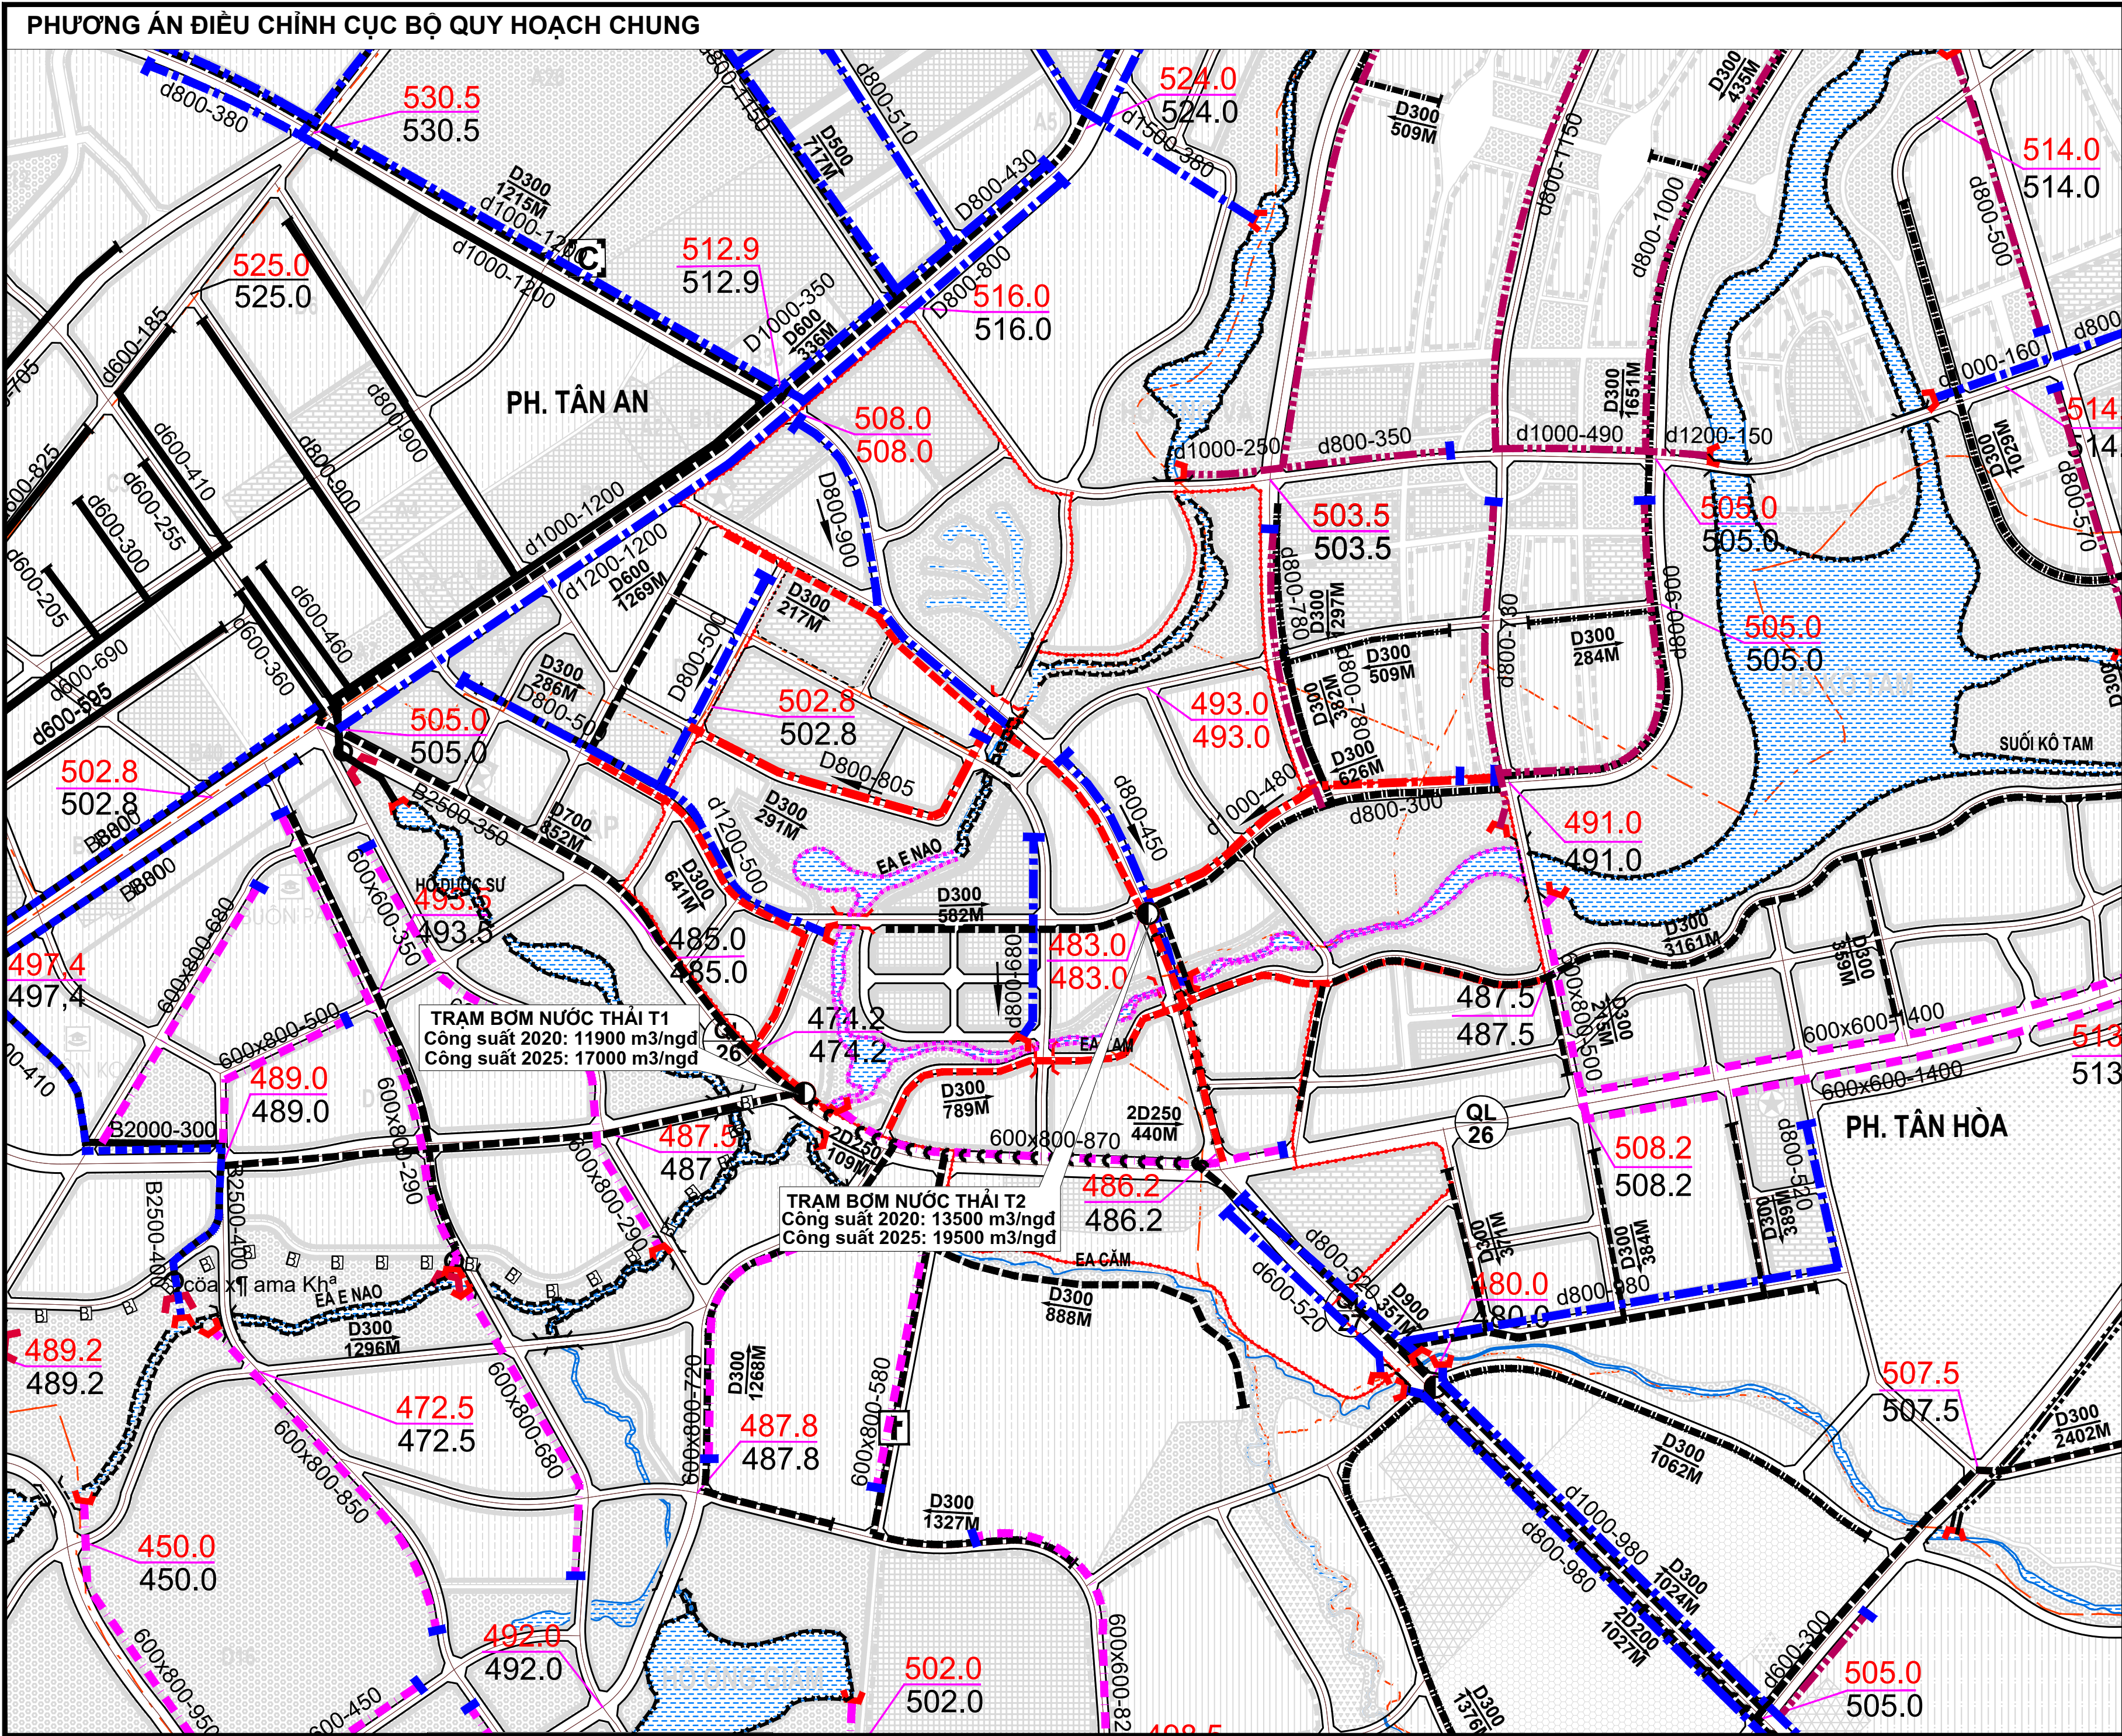
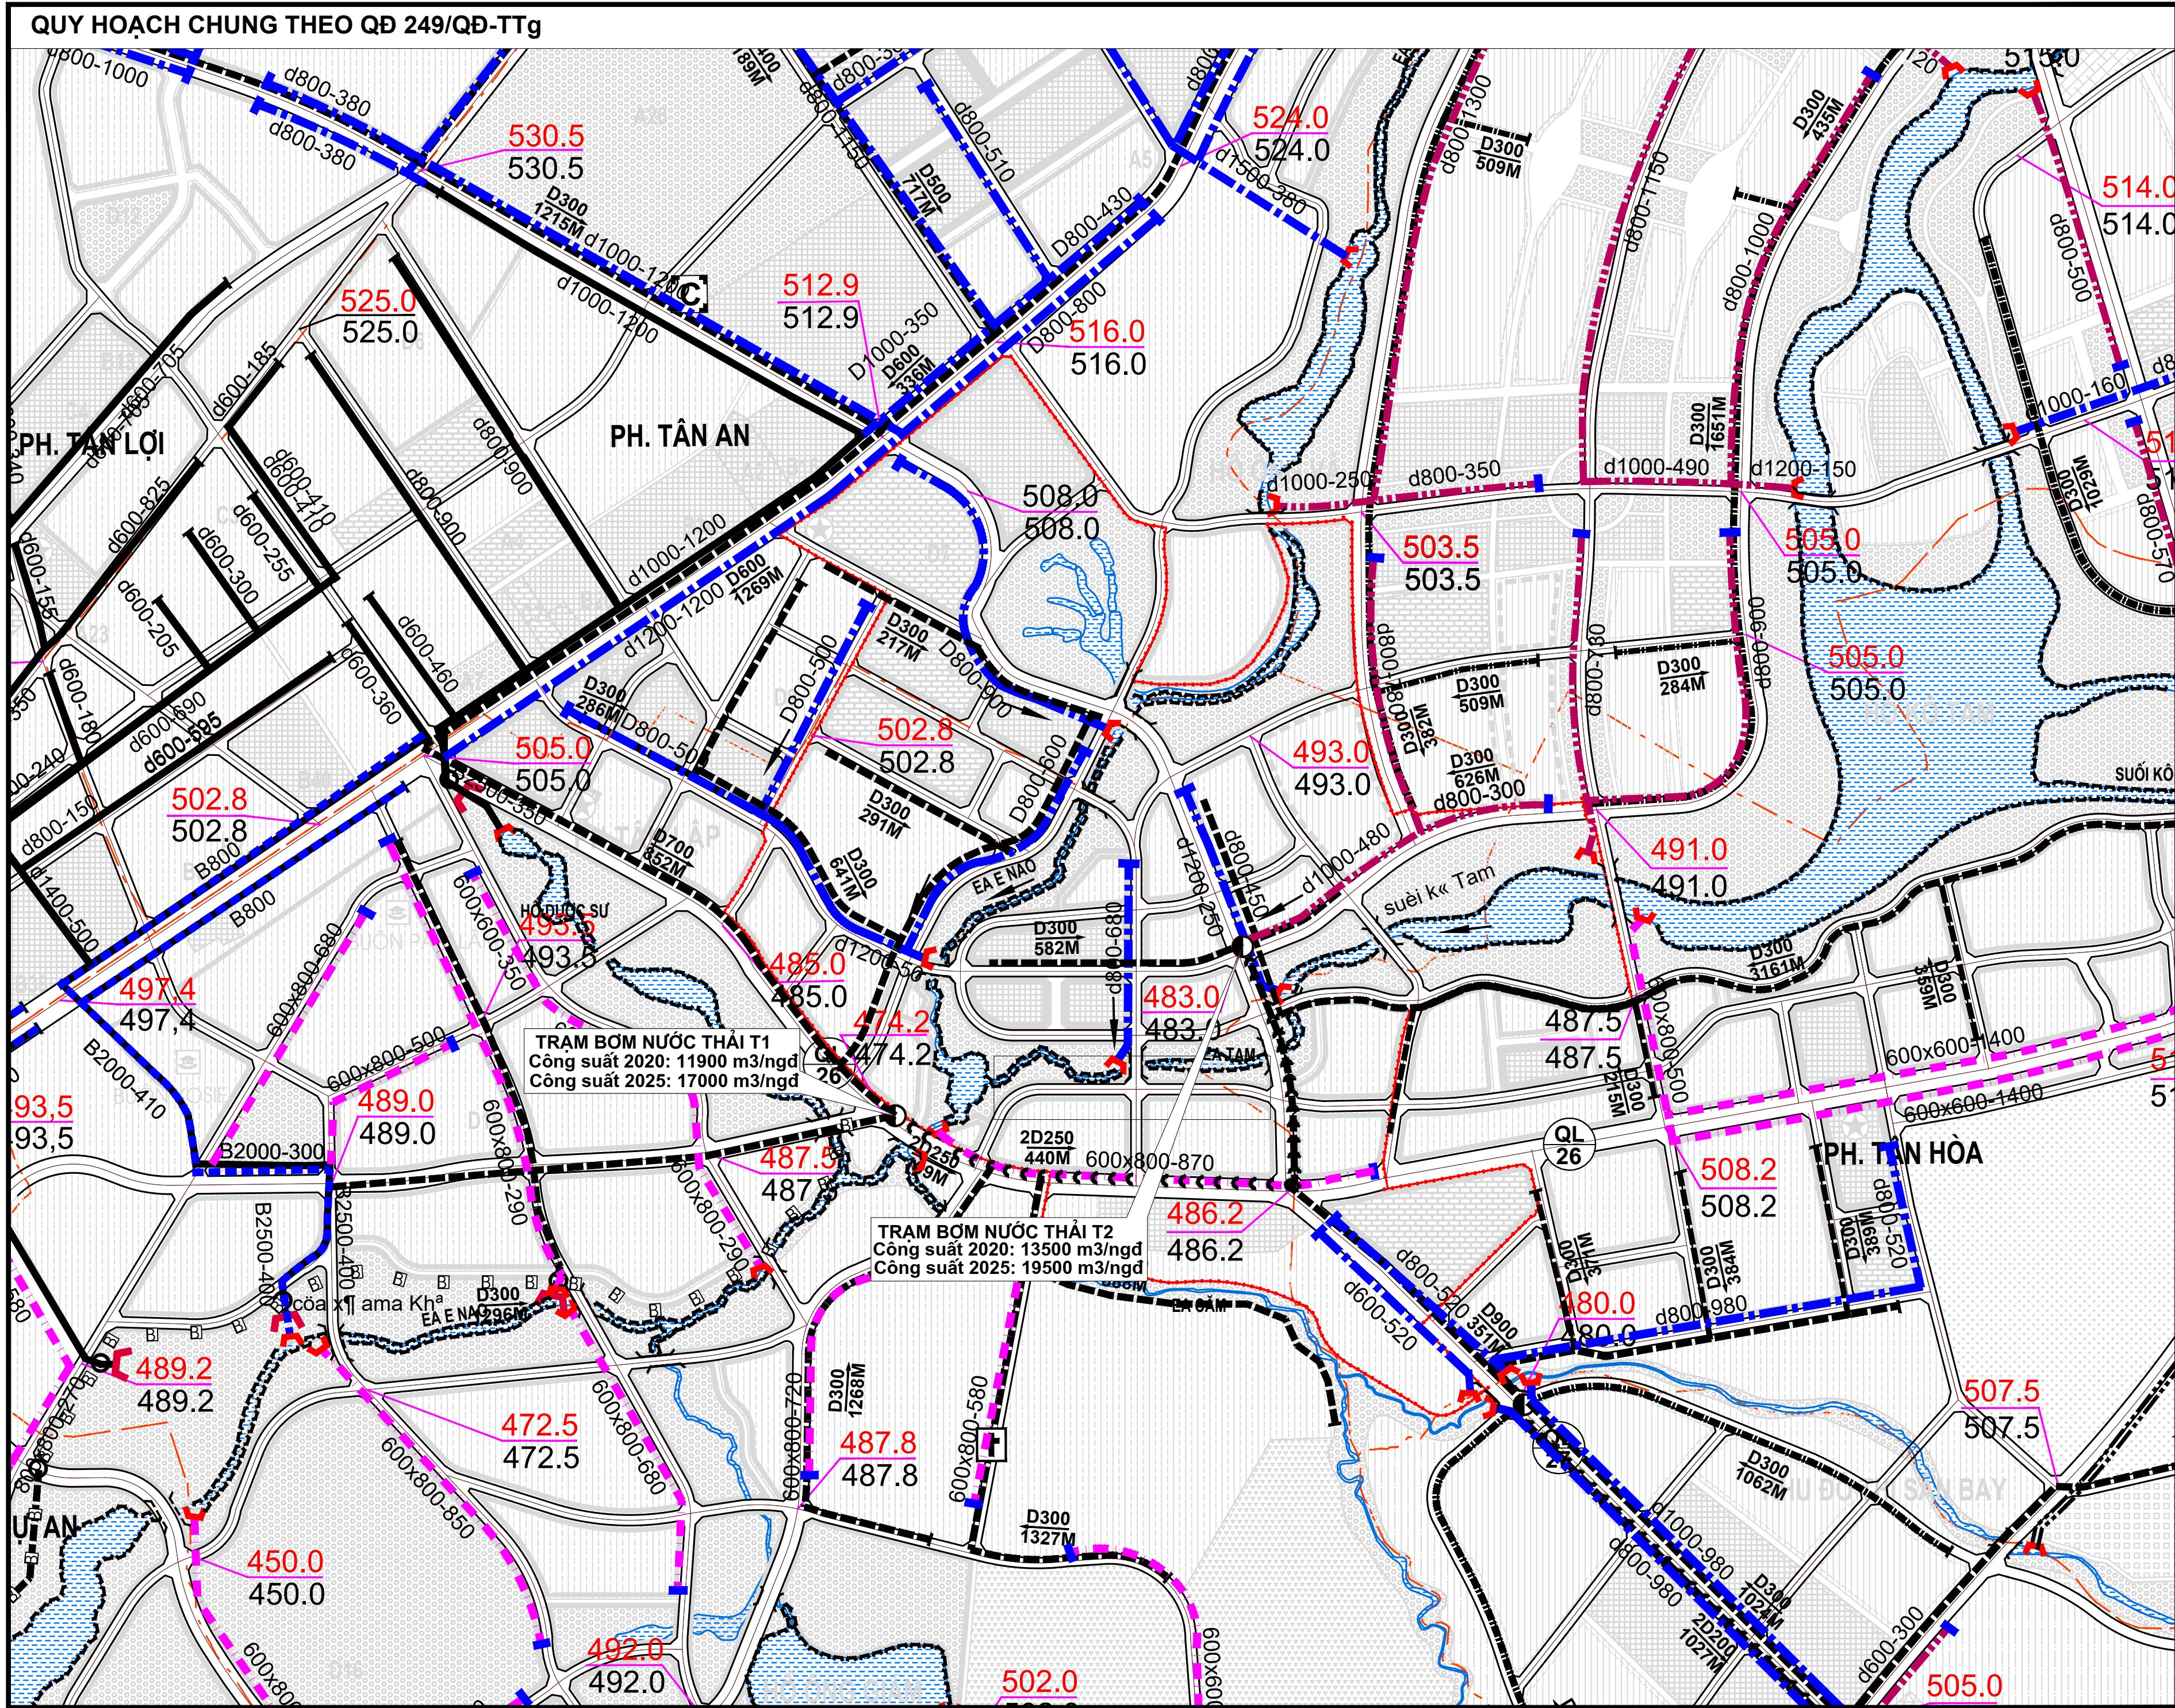
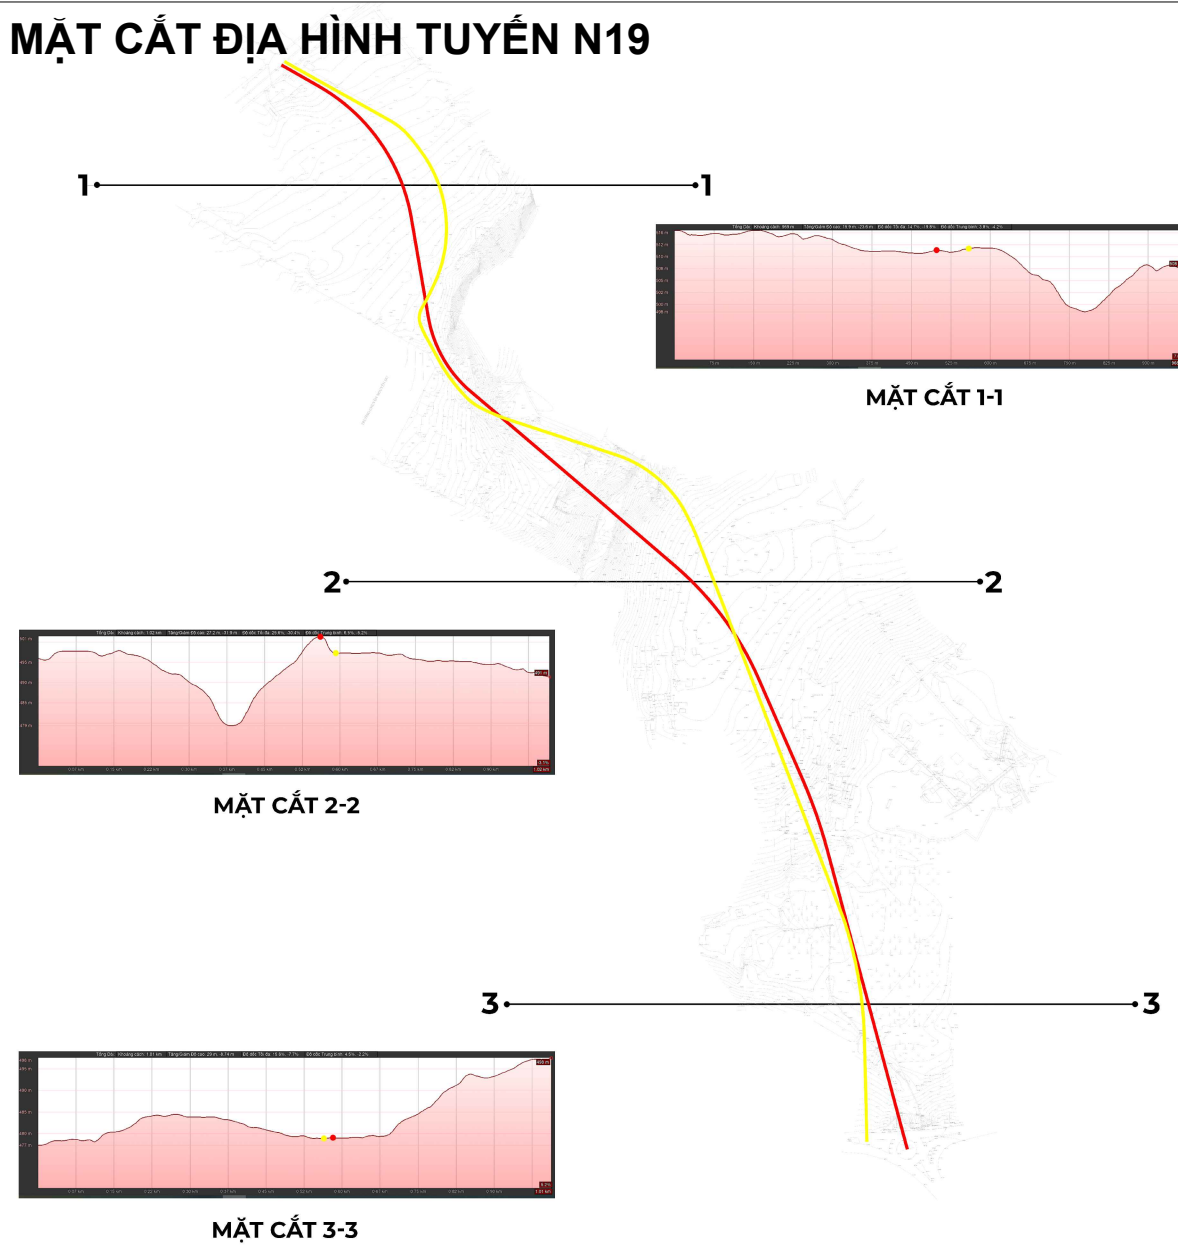


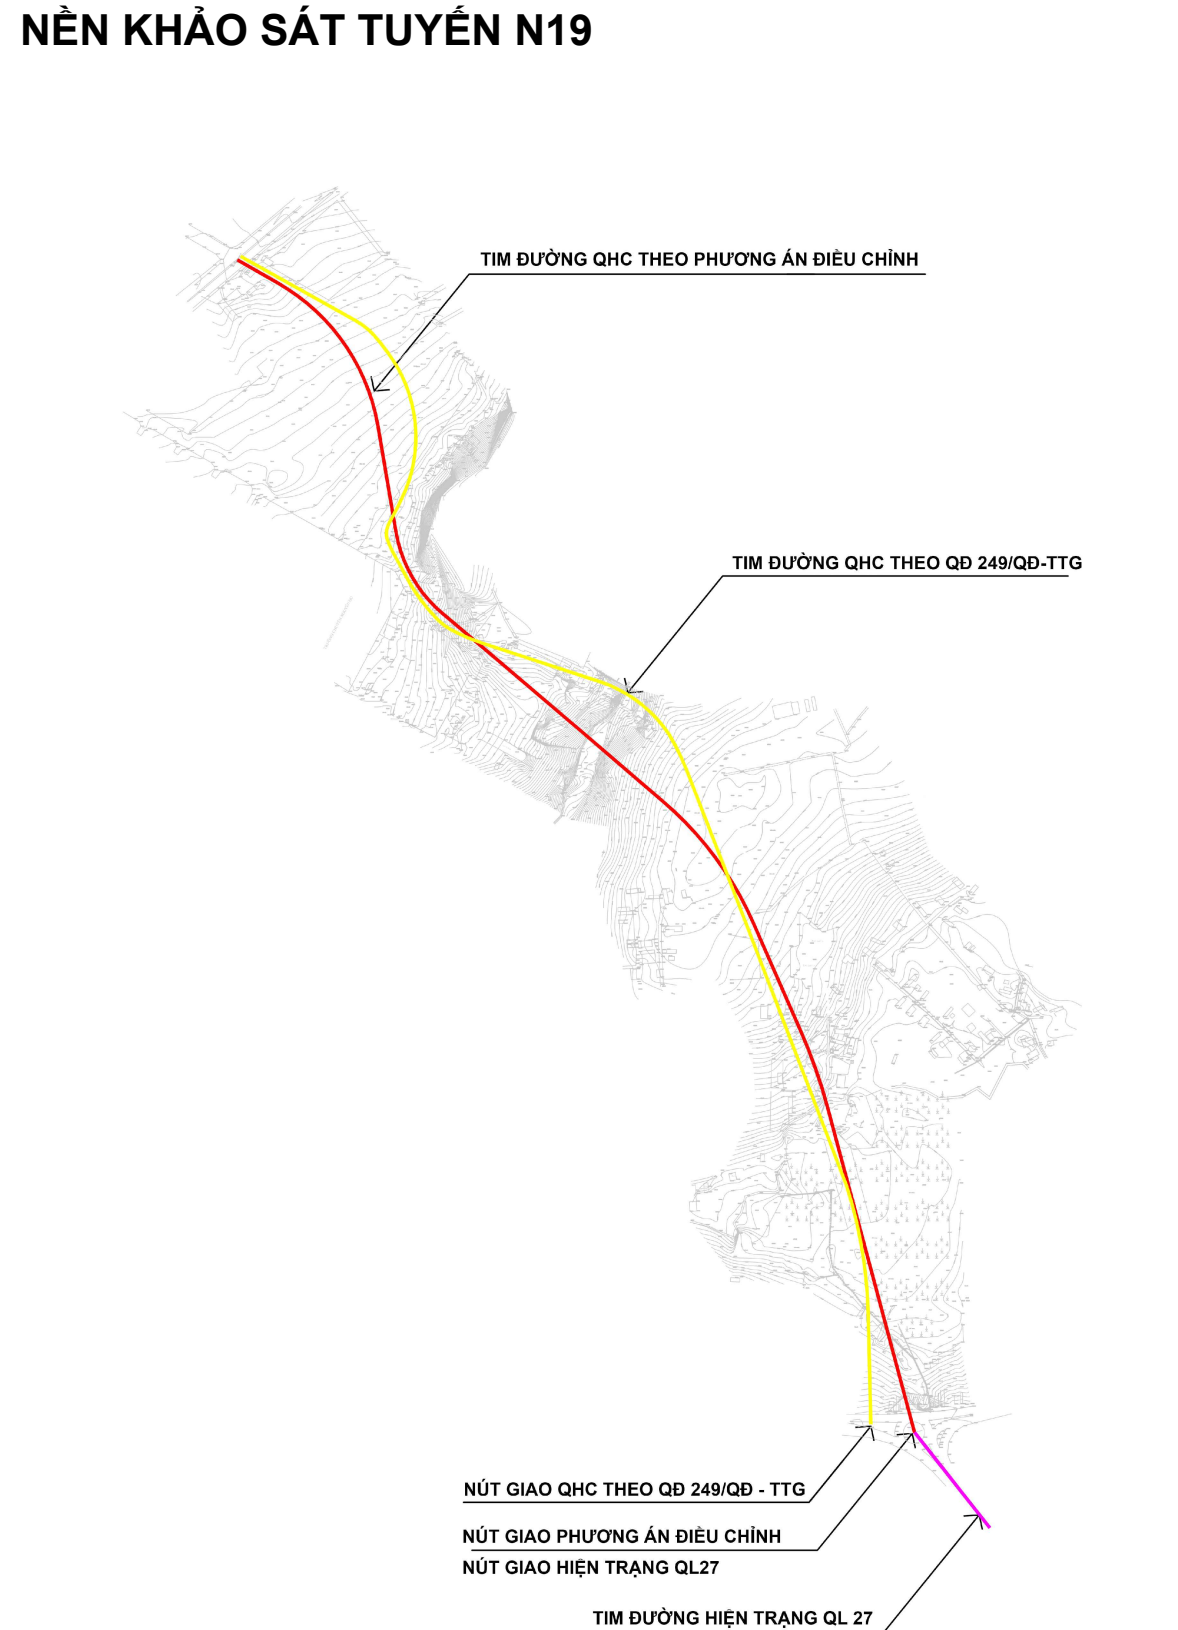

KÍ HIỆU:

HIỆN TRẠNG	QH 2014	QH ĐIỀU CHỈNH	
			RANH GIỚI ĐIỀU CHỈNH CỤC BỘ
			CAO ĐỘ ĐƯỜNG
			SUỐI TIỂU THOÁT NƯỚC
			CÁI QUA SƯỜI
			KÊ SƯỜI
			CÔNG THOÁT NƯỚC MƯA
			CÔNG THOÁT NƯỚC THẢI

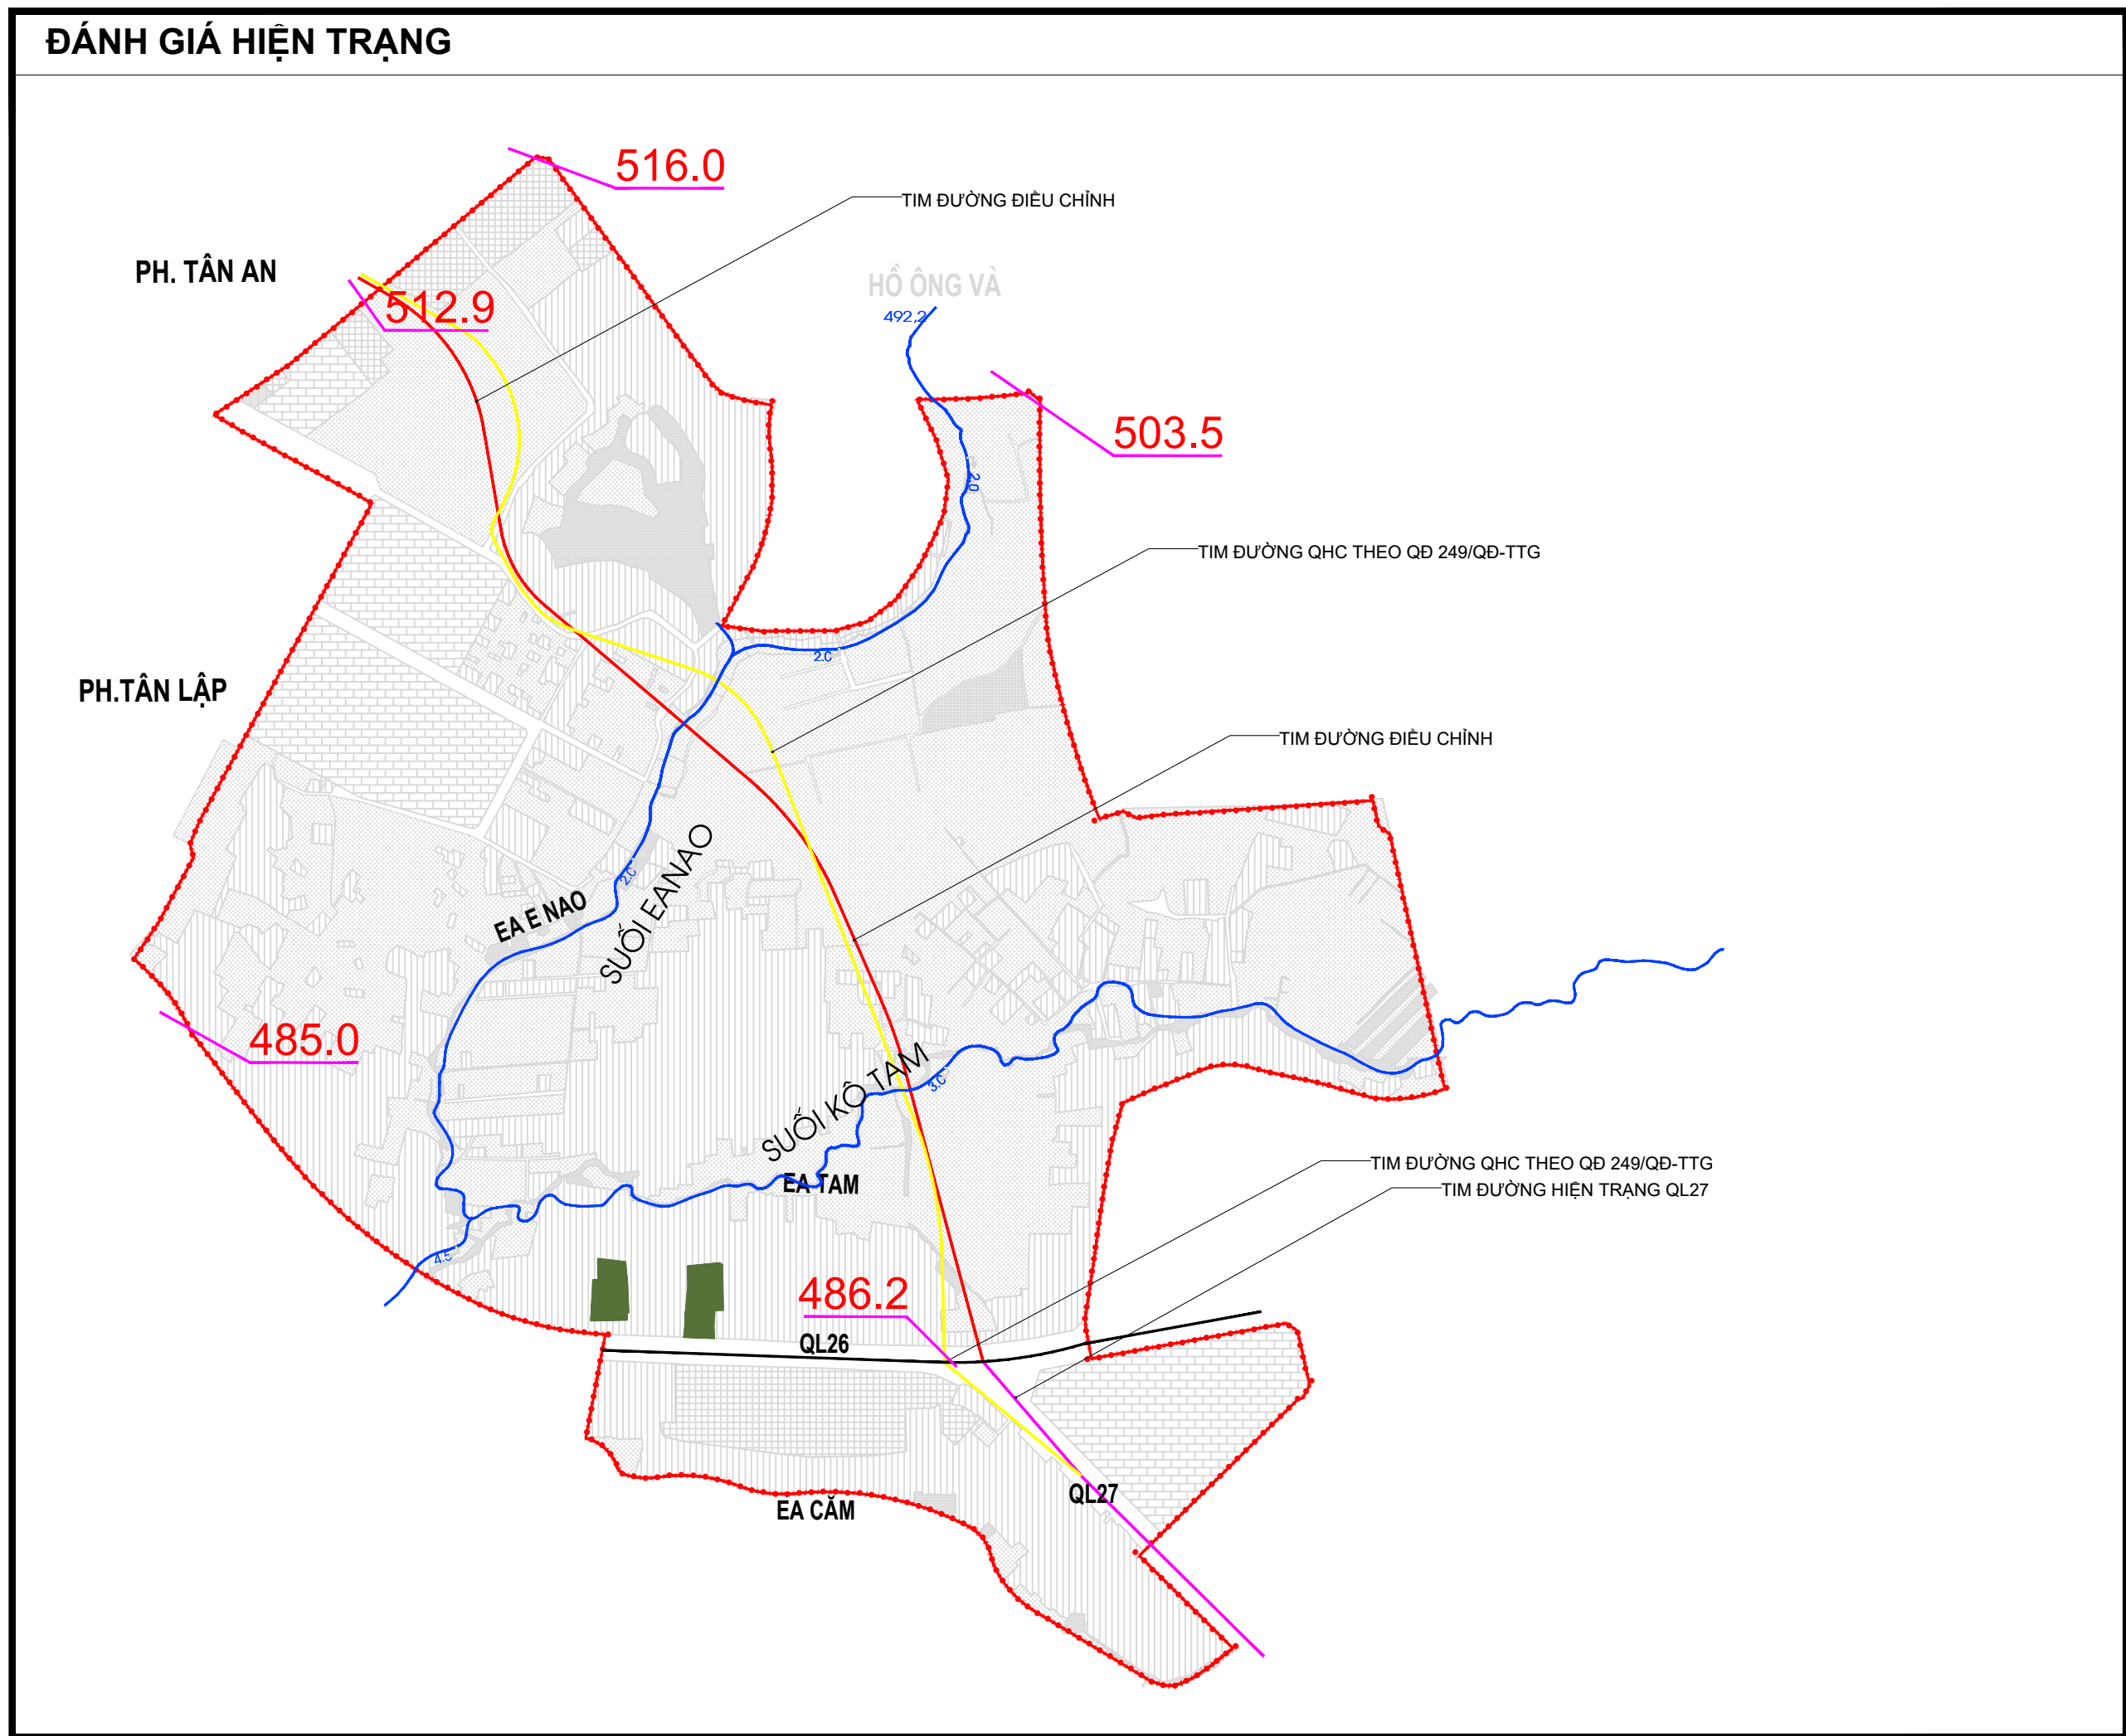

- NỘI DUNG ĐIỀU CHỈNH:
1. ĐIỀU CHỈNH HAI TUYẾN CỐNG D800 PHÍA TÂY VÀ D1000 PHÍA ĐÔNG CHO PHÙ HỢP VỚI THAY ĐỔI HỆ THỐNG GIAO THÔNG NỘI BỘ
 2. ĐIỀU CHỈNH 4 CẦU QUA SƯỜI
 3. ĐIỀU CHỈNH KÊ PHÍA NAM SƯỜI EA NAO VÀ SƯỜI KÔ TAM
 4. ĐIỀU CHỈNH VỊ TRÍ ĐỊNH VỊ CAO ĐỘ GIAO THÔNG CHO PHÙ HỢP VỚI THAY ĐỔI CÁC NÚT GIAO THÔNG TRONG KHU VỰC
 5. ĐIỀU CHỈNH CÁC TUYẾN THOÁT NƯỚC THẢI D300 CHO PHÙ HỢP VỚI THAY ĐỔI CÁC TUYẾN ĐƯỜNG KHU VỰC
 6. ĐIỀU CHỈNH TUYẾN CỐNG ÁP LỰC TRẠM BƠM NƯỚC THẢI T2

CƠ QUAN PHÊ DUYỆT:
ỦY BAN NHÂN DÂN TỈNH ĐÀK LẮK

KÈM THEO QUYẾT ĐỊNH SỐ 1392/QĐ-UBND NGÀY 24 THÁNG 6 NĂM 2025

CƠ QUAN THẨM ĐỊNH VÀ TRÌNH PHÊ DUYỆT:
SỞ XÂY DỰNG ĐÀK LẮK

KÈM THEO TỜ TRÌNH SỐ 95/TTR-SXD NGÀY 13 THÁNG 6 NĂM 2025
KÈM THEO BÁO CÁO THẨM ĐỊNH SỐ 174/BC-SXD NGÀY 13 THÁNG 6 NĂM 2025

CƠ QUAN TỔ CHỨC LẬP QUY HOẠCH
ỦY BAN NHÂN DÂN THÀNH PHỐ BUỒN MA THUỘT

KÈM THEO BÁO CÁO SỐ 291/BC-UBND NGÀY 06 THÁNG 6 NĂM 2025

CÔNG TRÌNH - ĐỊA ĐIỂM:
ĐIỀU CHỈNH CỤC BỘ QUY HOẠCH CHUNG
THÀNH PHỐ BUỒN MA THUỘT ĐẾN NĂM 2025
ĐỊA ĐIỂM: THÀNH PHỐ BUỒN MA THUỘT - TỈNH ĐÀK LẮK

TÊN BẢN VẼ:
SƠ ĐỒ ĐỊNH HƯỚNG PHÁT TRIỂN HỆ THỐNG
CHUẨN BỊ KỸ THUẬT- THOÁT NƯỚC THẢI
KHU VỰC HAI BÊN ĐƯỜNG GIẢI PHÓNG NƠI DÀI (NỘI THÀNH)

BẢN VẼ: QH-03A2 GHEP: 1A0 TỶ LỆ: 1/10.000 THÁNG: 2025

THIẾT KẾ: KS. PHẠM MẠNH LINH

CHỦ TRÌ: KS. PHẠM MẠNH LINH

CHỦ NHIỆM: ThS.KTS. TRỊNH TUẤN ANH

QL. KỸ THUẬT: KTS. VŨ THỊ THU HƯƠNG

GIÁM ĐỌC: ThS.KTS. ĐỖ KIM DUNG