

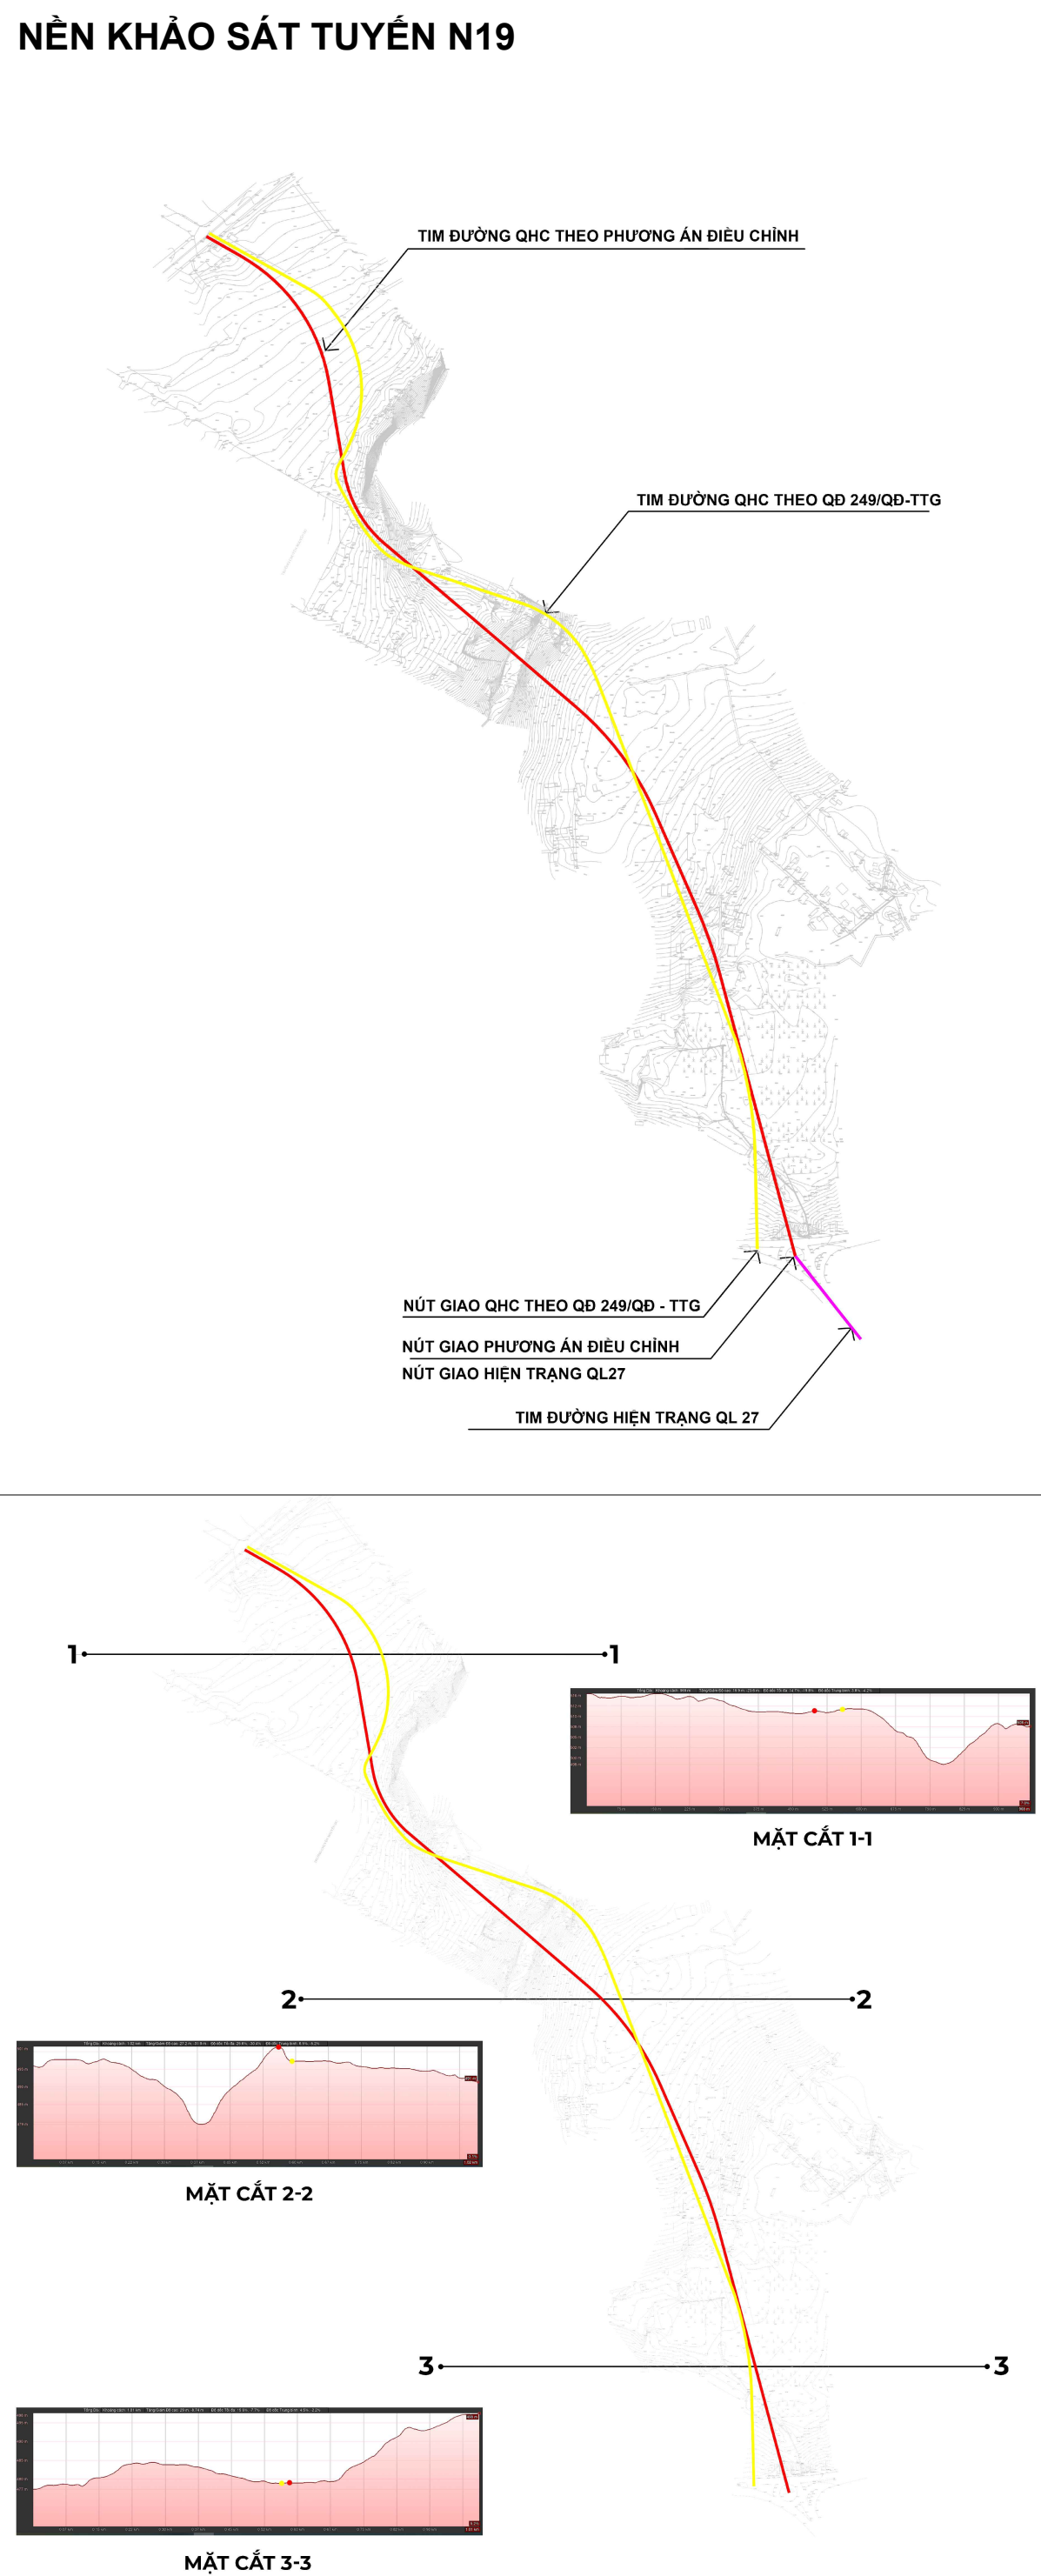



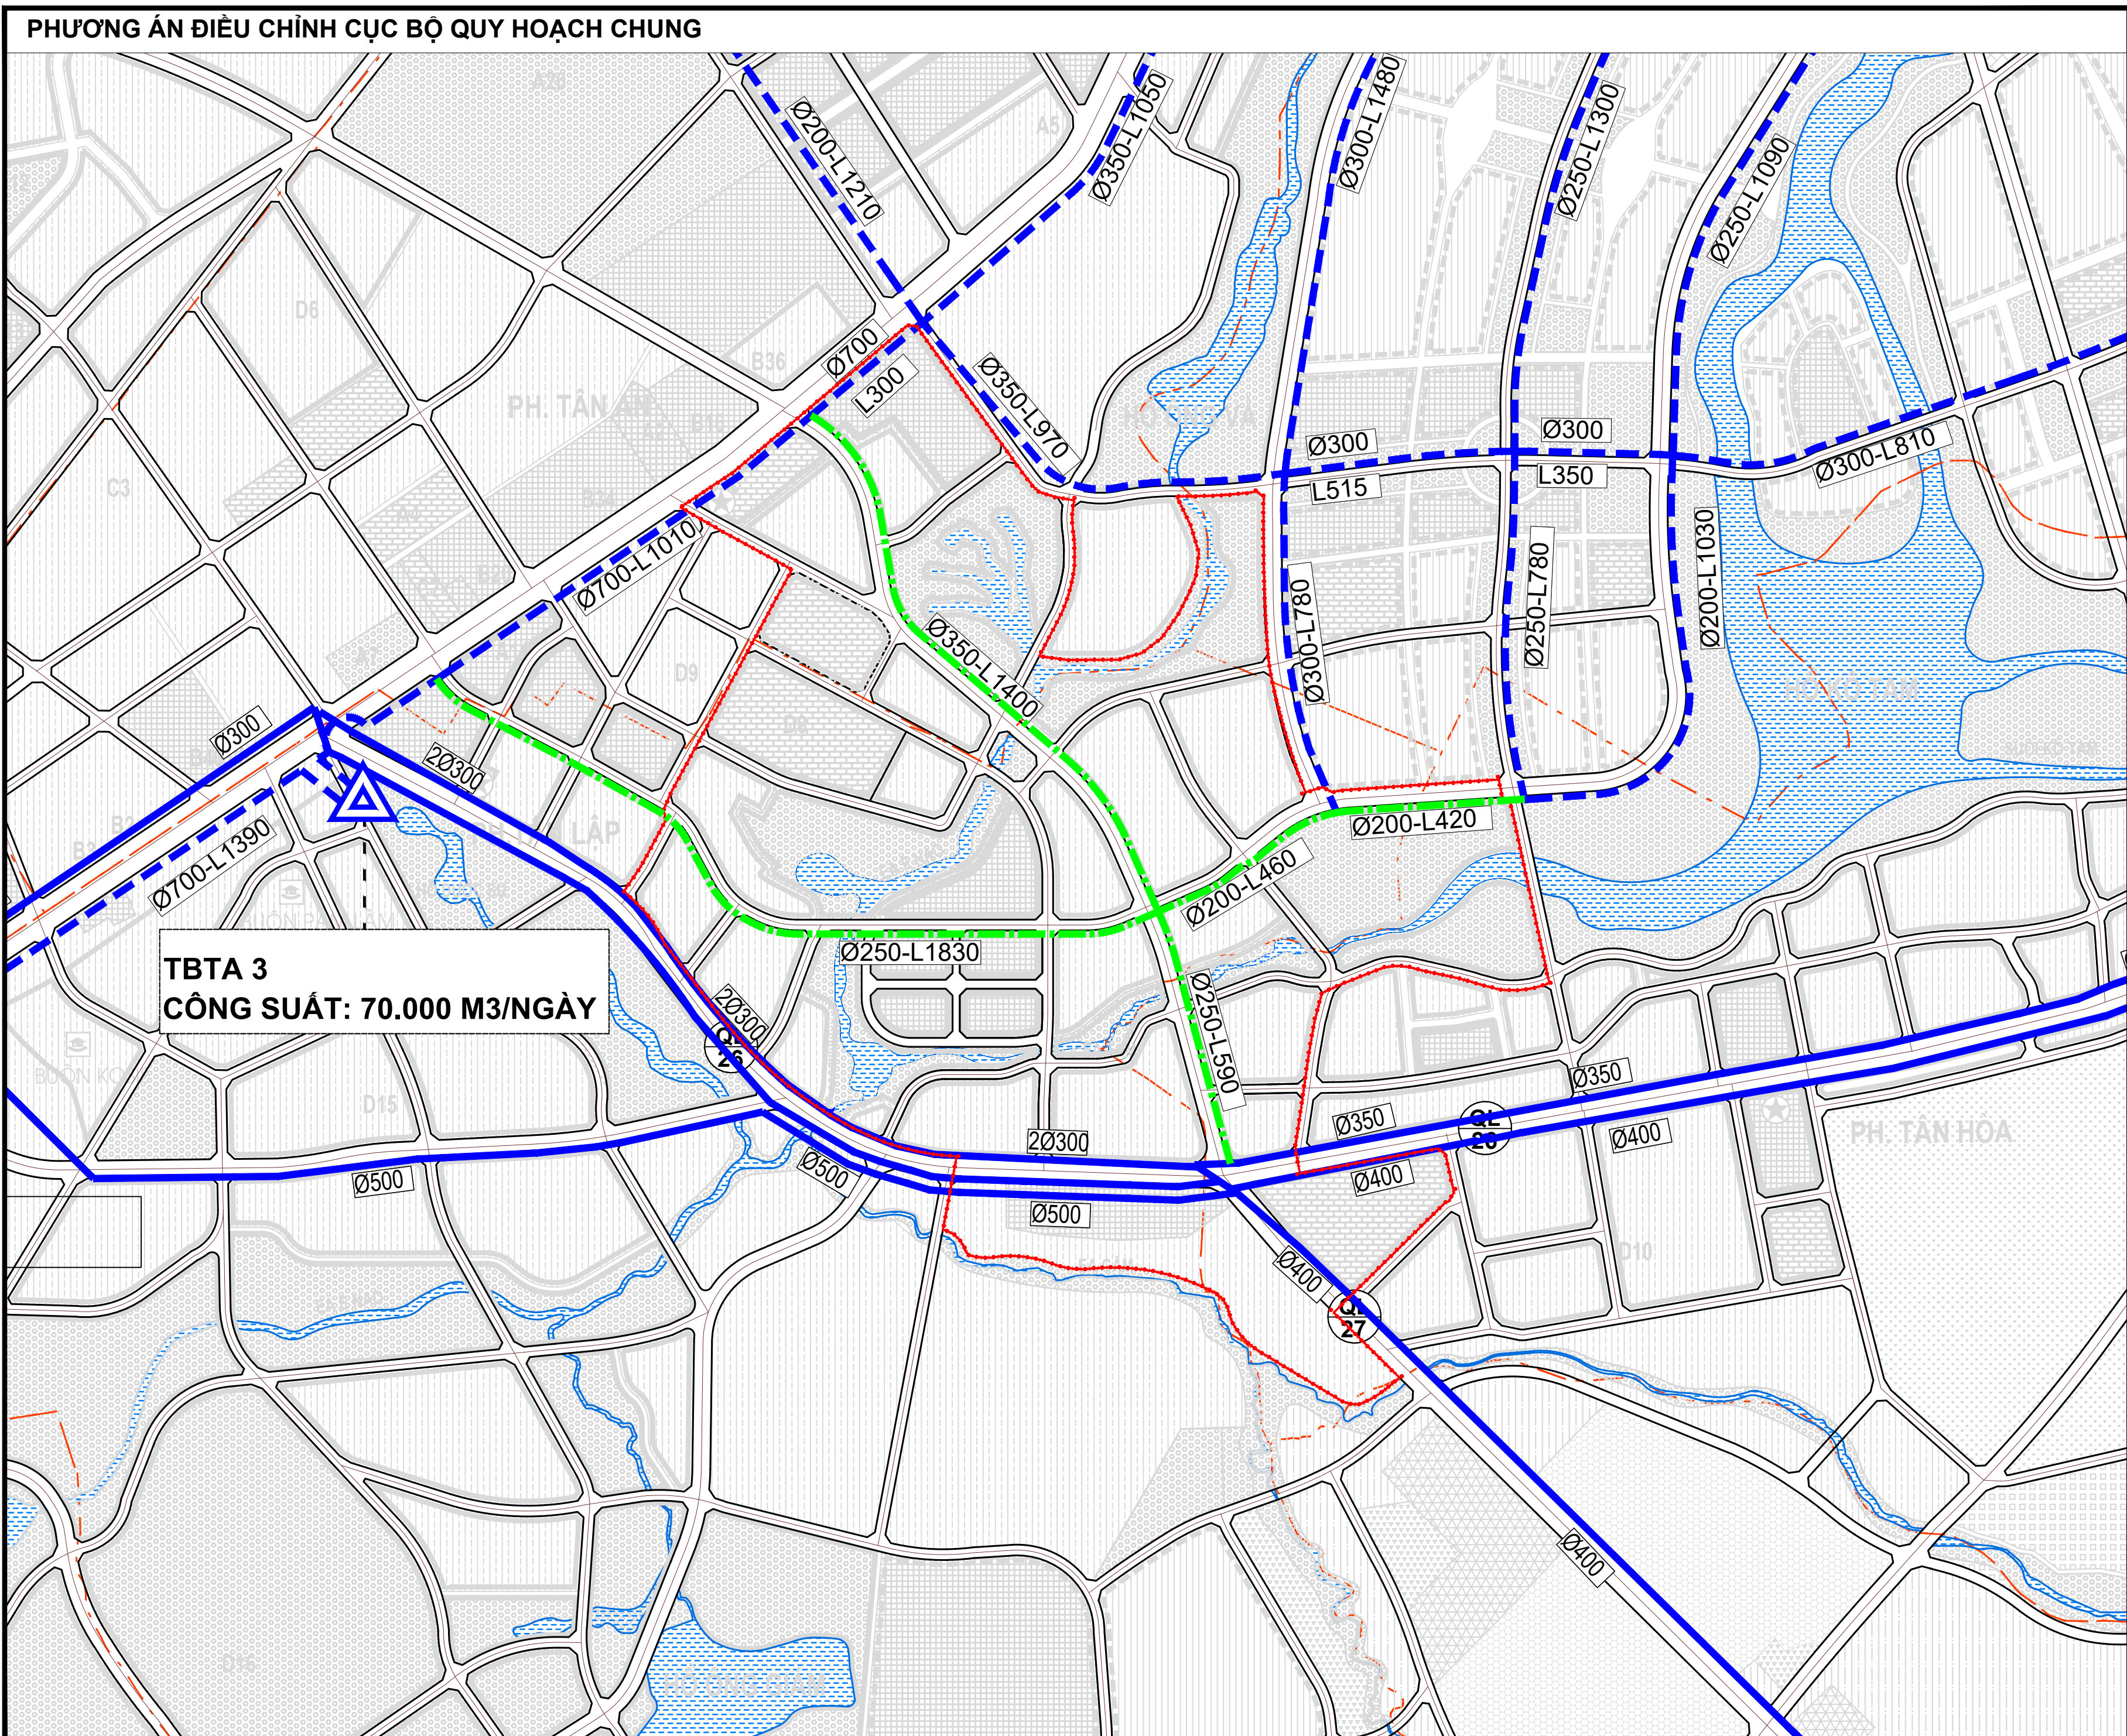


NỘI DUNG ĐIỀU CHỈNH:

1. ĐIỀU CHỈNH HAI TUYẾN ỐNG Ø250, Ø350 CHẠY THEO HƯỚNG BẮC NAM CHO PHÙ HỢP VỚI THAY ĐỔI HỆ THỐNG GIAO THÔNG NỘI BỘ

2. ĐIỀU CHỈNH HAI TUYẾN ỐNG Ø200, Ø250 CHẠY THEO HƯỚNG TÂY ĐÔNG CHO PHÙ HỢP VỚI THAY ĐỔI HỆ THỐNG GIAO THÔNG NỘI BỘ

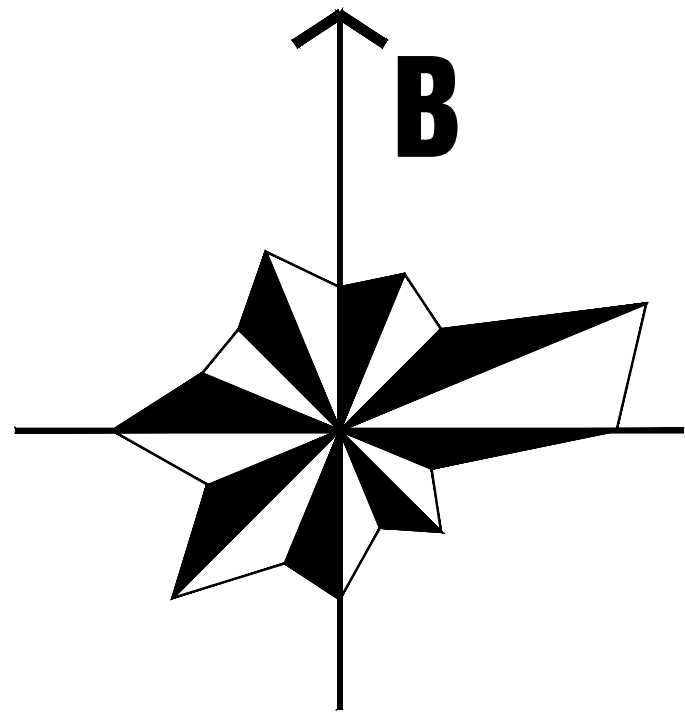

  KÍ HIỆU:		
<u>HIỆN TRẠNG</u>	<u>QH 2014</u>	<u>QH ĐIỀU CHỈNH</u>
		 RANH GIỚI ĐIỀU CHỈNH CỰC BẬC
		 ĐƯỜNG ỐNG CẤP NƯỚC
		 KÍCH THƯỚC ỐNG CẤP NƯỚC

CƠ QUAN PHÊ DUYỆT:
ỦY BAN NHÂN DÂN TỈNH ĐẮK LẮK

KÈM THEO QUYẾT ĐỊNH SỐ 1392/QĐ-UBND NGÀY 24 THÁNG 6 NĂM 2025

CƠ QUAN THẨM ĐỊNH VÀ TRÌNH PHÊ DUYỆT
SỞ XÂY DỰNG ĐẮK LẮK

KÈM THEO TỜ TRÌNH SỐ 95/TTR-SXD NGÀY 13 THÁNG 6 NĂM 2025
KÈM THEO BÁO CÁO THẨM ĐỊNH SỐ 174/BC-SXD NGÀY 13 THÁNG 6 NĂM 2025

CƠ QUAN TỔ CHỨC LẬP QUY HOẠCH
ỦY BAN NHÂN DÂN THÀNH PHỐ BUÔN MA THUỘT

KÈM THEO BÁO CÁO SỐ 291/BC-UBND NGÀY 06 THÁNG 6 NĂM 2025

CÔNG TRÌNH - ĐỊA ĐIỂM

ĐIỀU CHỈNH CỤC BỘ QUY HOẠCH CHUNG

THÀNH PHỐ BUỒN MA THUẬT ĐẾN NĂM :
ĐỊA ĐIỂM: THÀNH PHỐ BUỒN MA THUẬT - TỈNH ĐẮK LẮK

TÊN BẢN VẼ:

**SƠ ĐỒ ĐỊNH HƯỚNG PHÁT TRIỂN HỆ THỐNG CẤP NƯỚC
KHU VỰC HAI BÊN ĐƯỜNG GIẢI PHÓNG NÓI DÀI (NỘI THÀNH)**

BẢN VẼ: QH-03A3	GHÉP: 1A0	TỶ LỆ: 1/10.000	THÁNG: 2025
THIẾT KẾ:	KS. VÕ VIỆT HỒNG		
CHỦ TRÌ:	THS.KS. NGUYỄN THỊ PHƯƠNG LIÊN		
CHỦ NHIỆM:	THS.KTS. TRỊNH TUẤN ANH		
QL. KỸ THUẬT:	KTS. VÕ THỊ THU HƯƠNG		
GIẤM ĐỌC: Ths.KTS. ĐỖ KIM DUNG			