

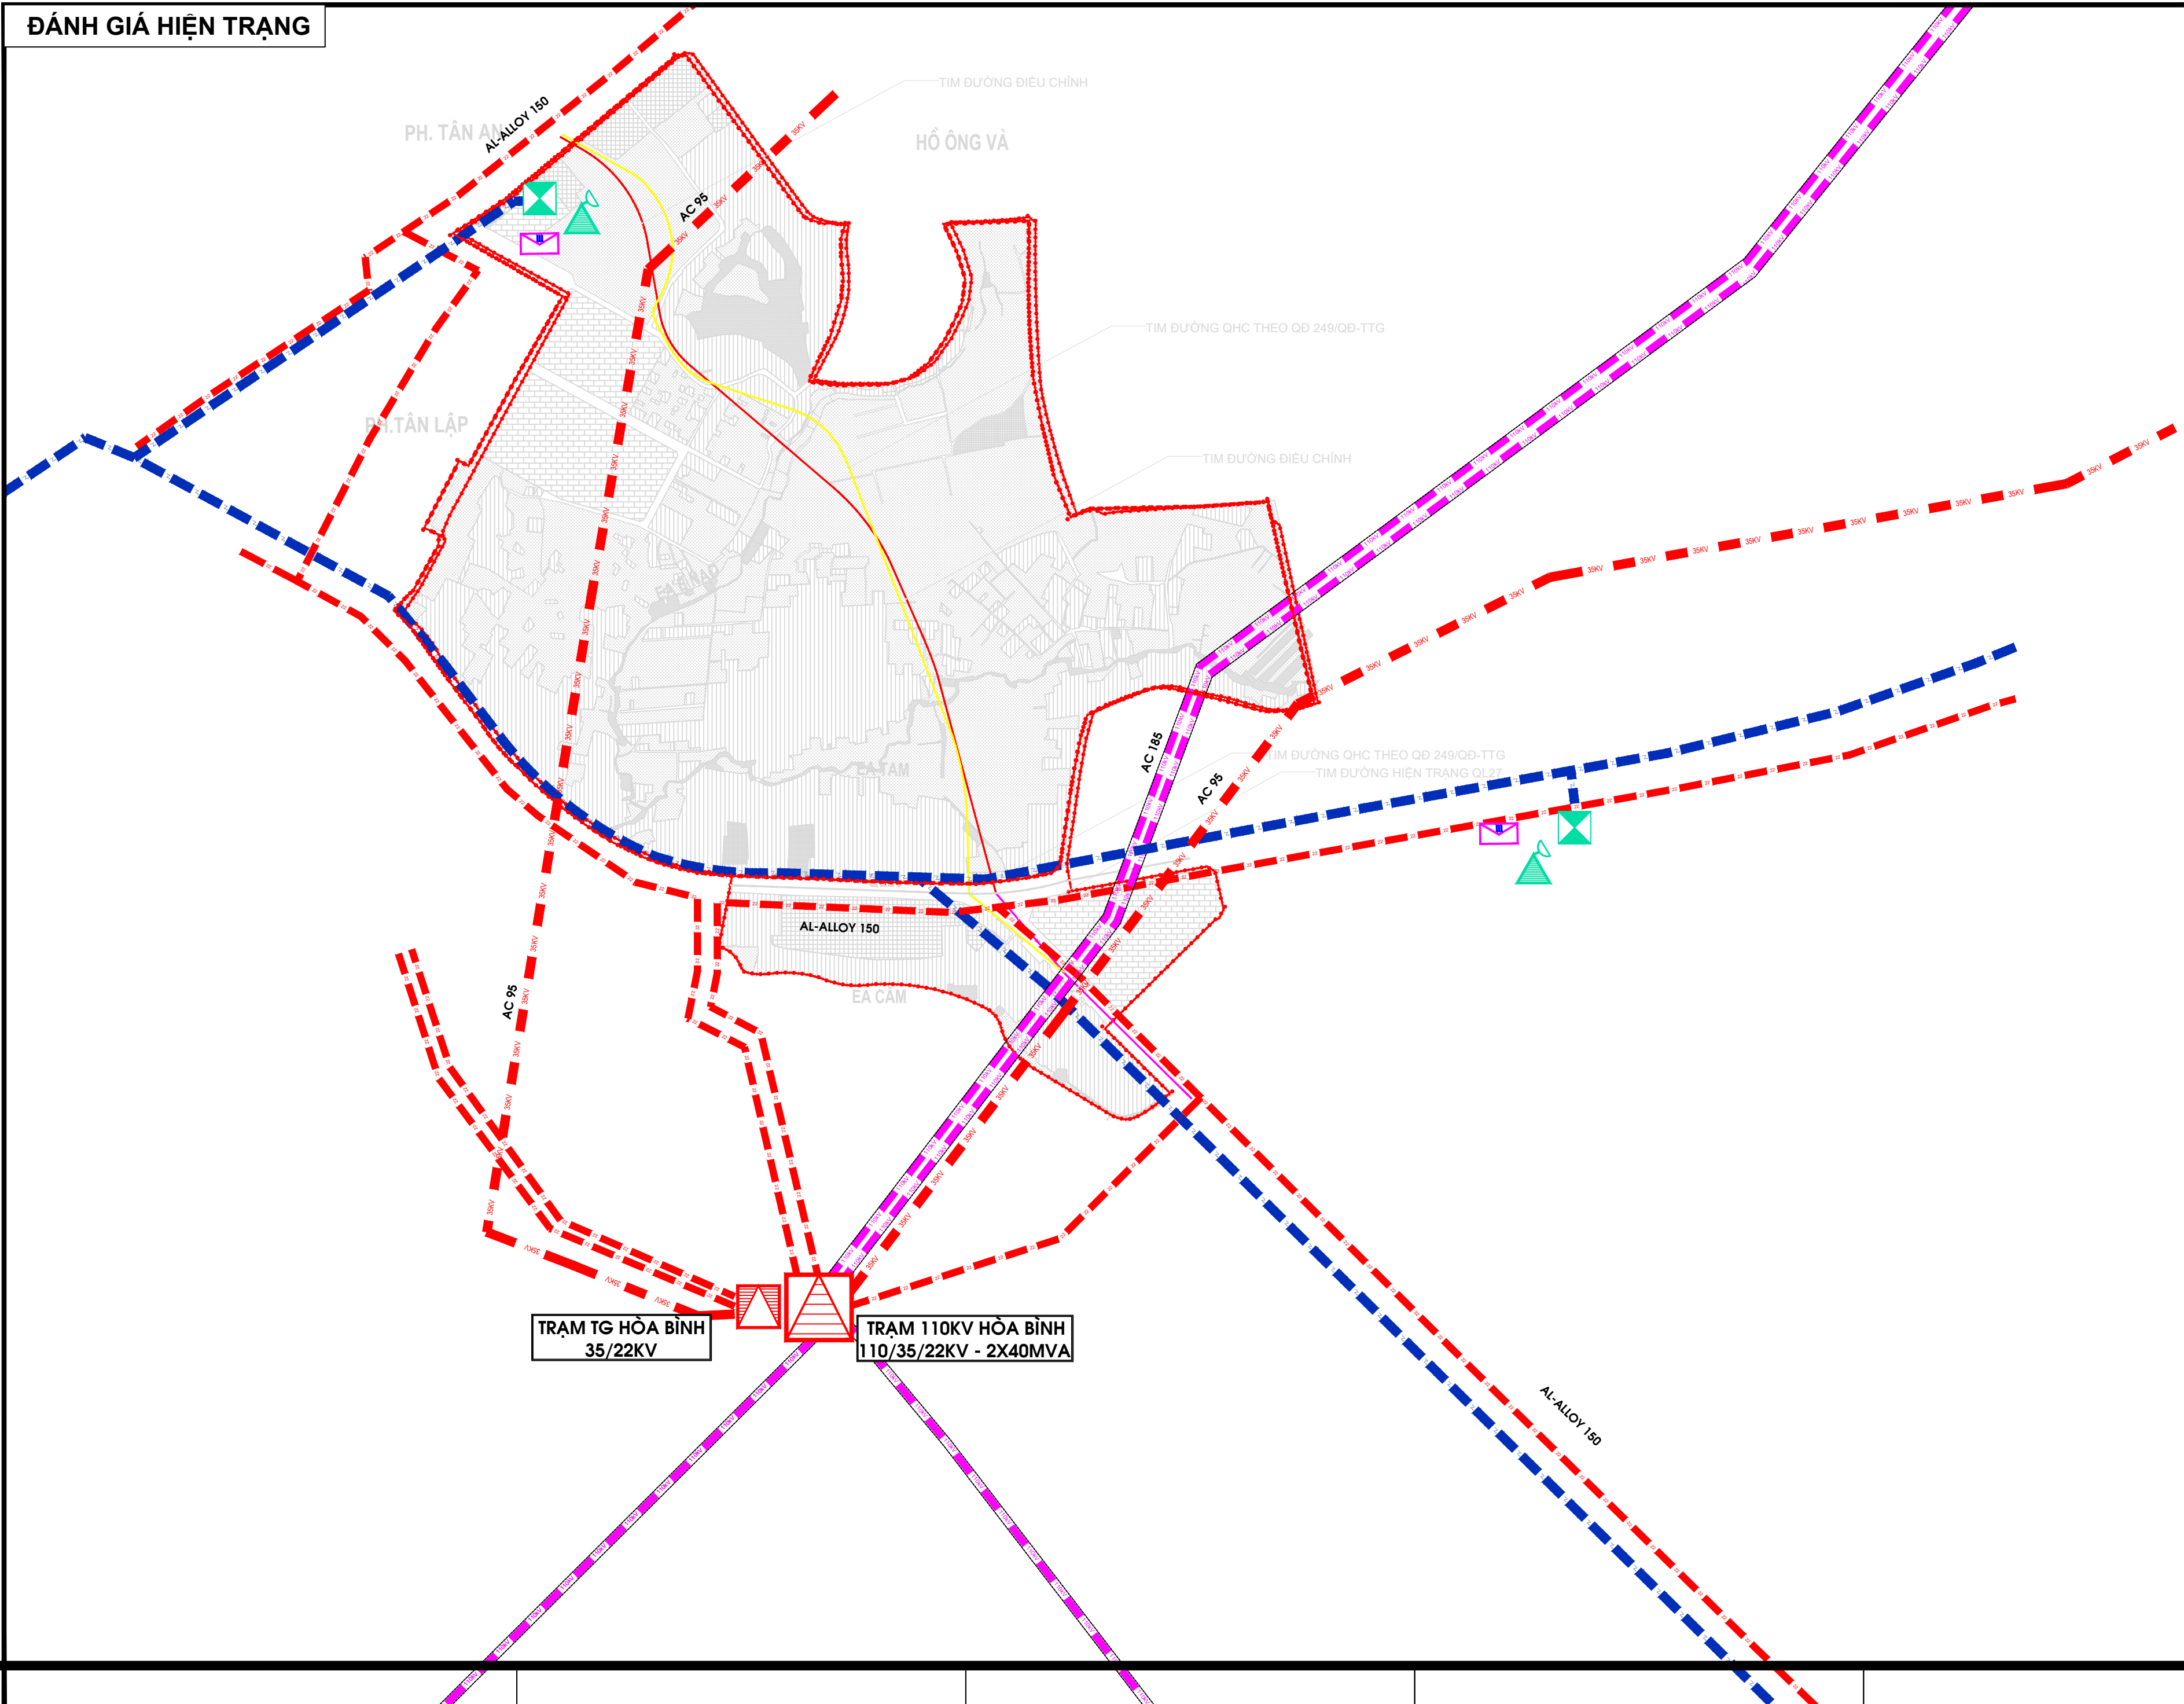
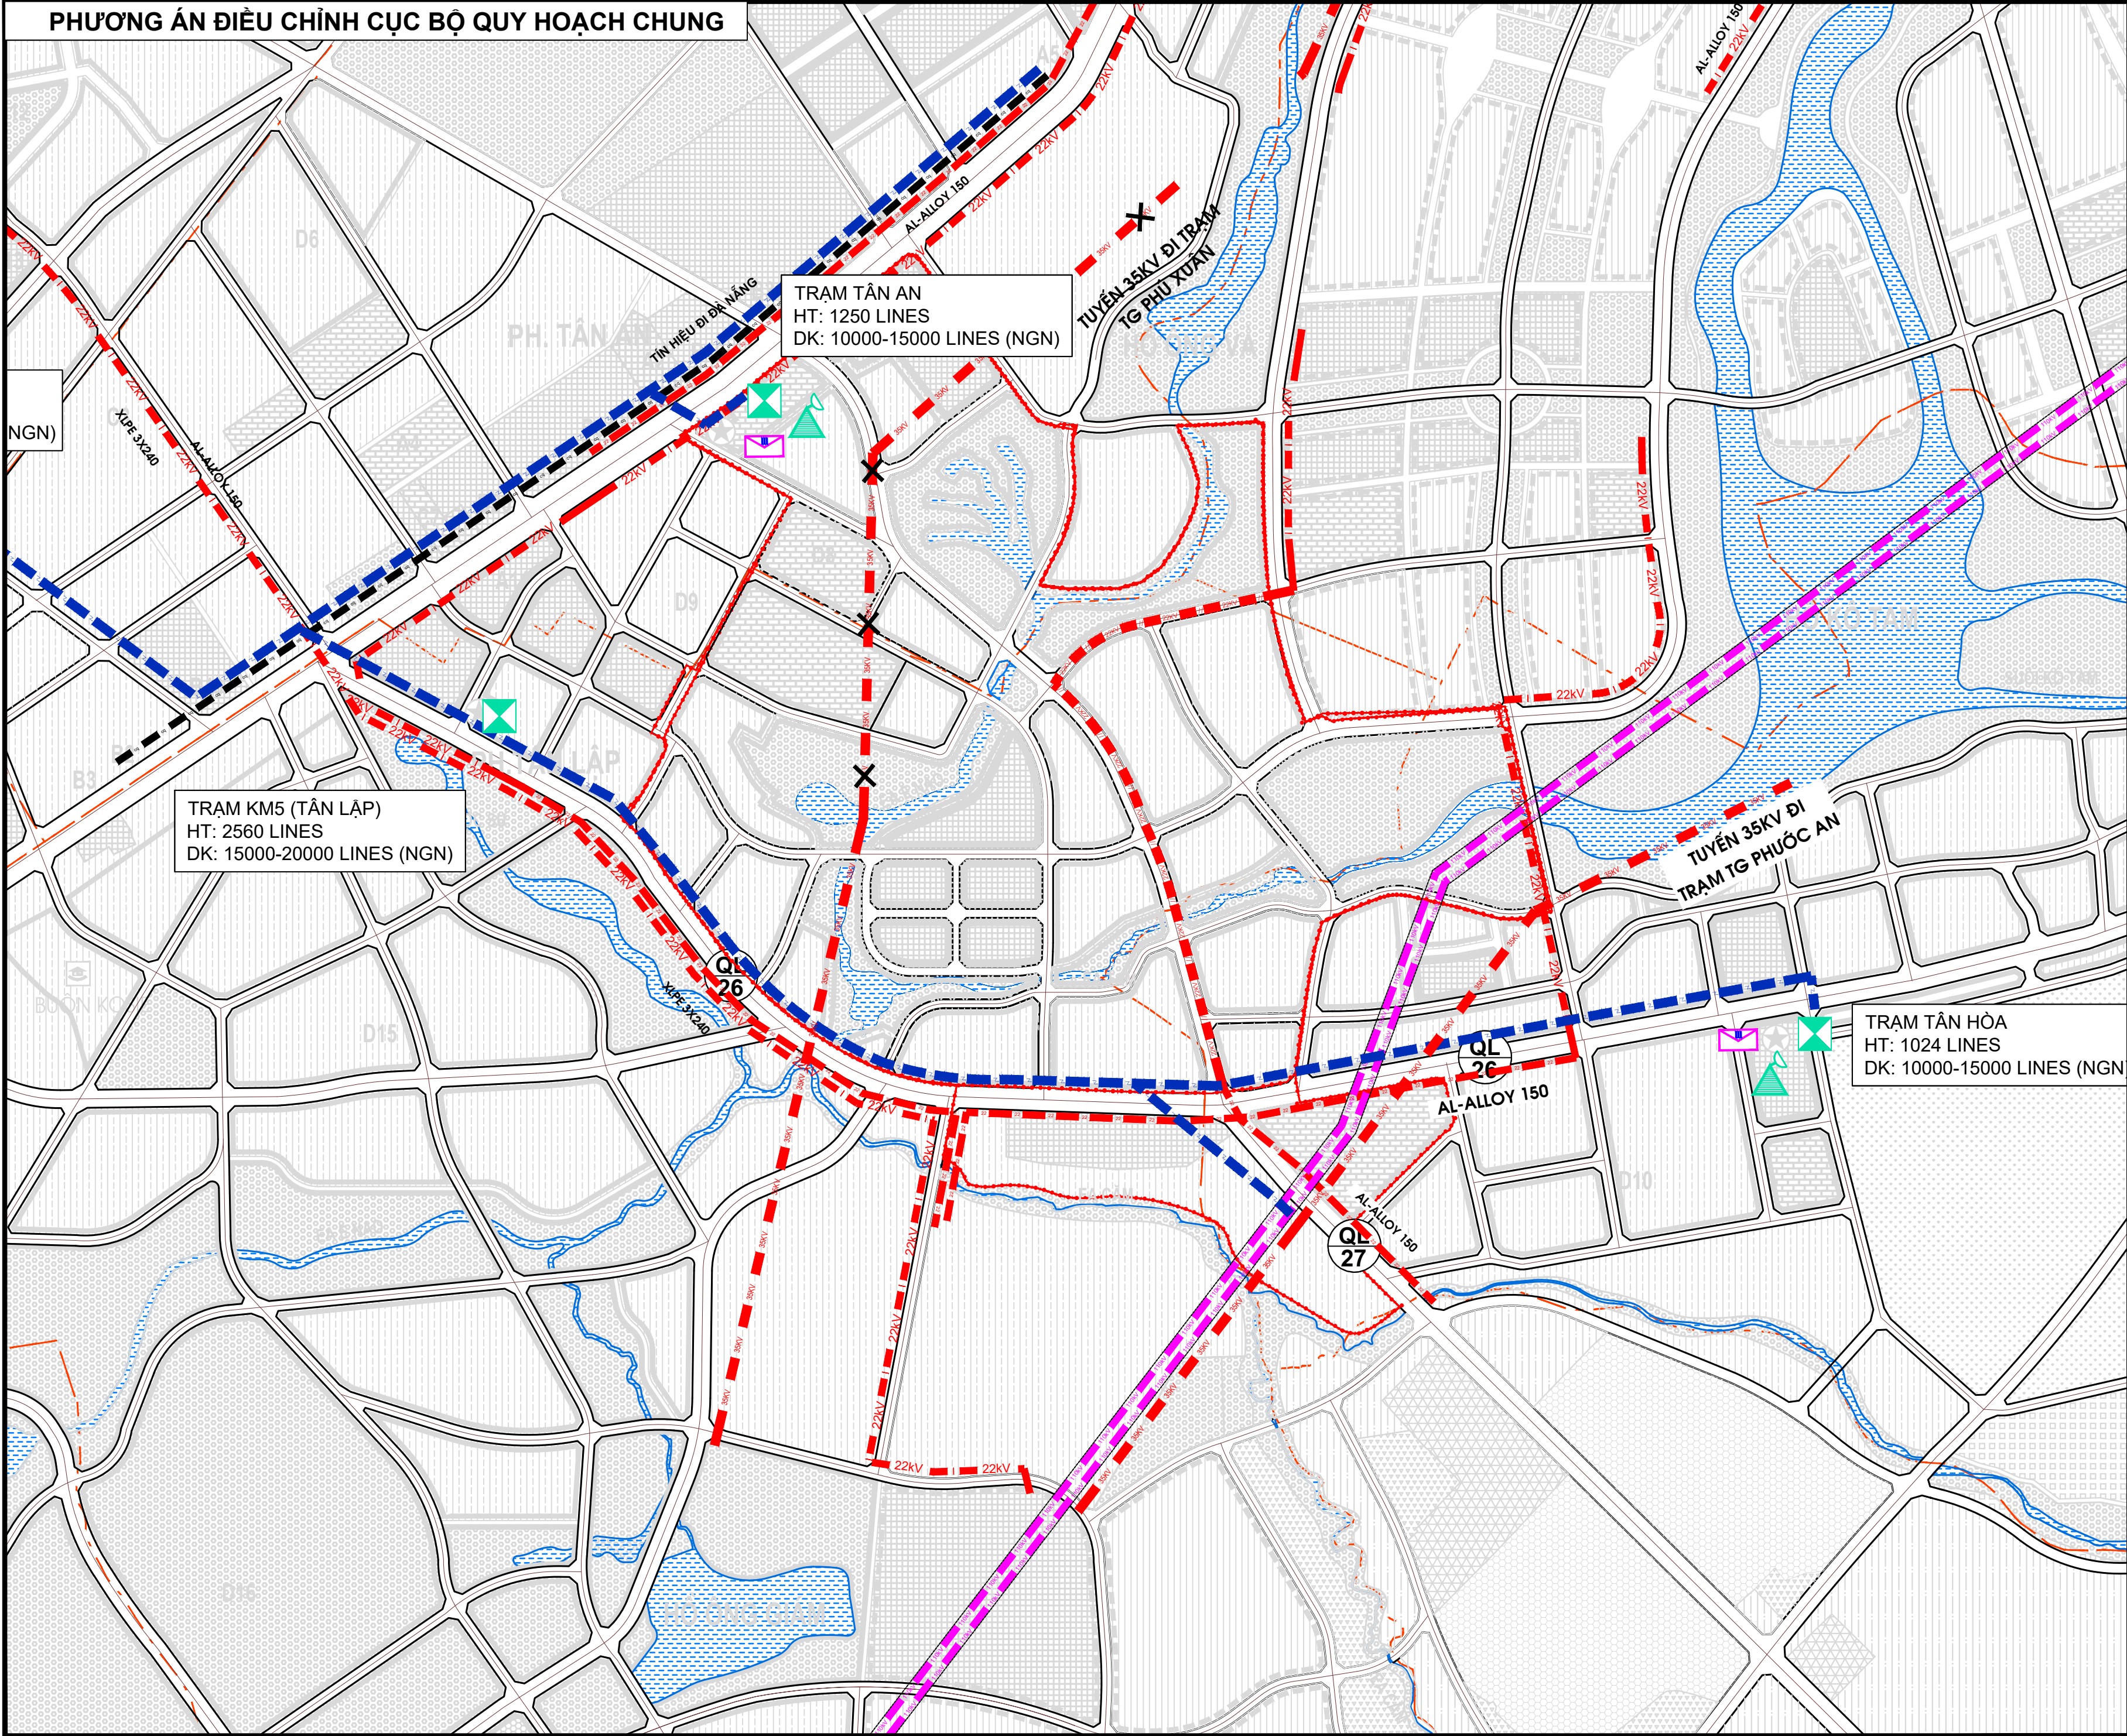


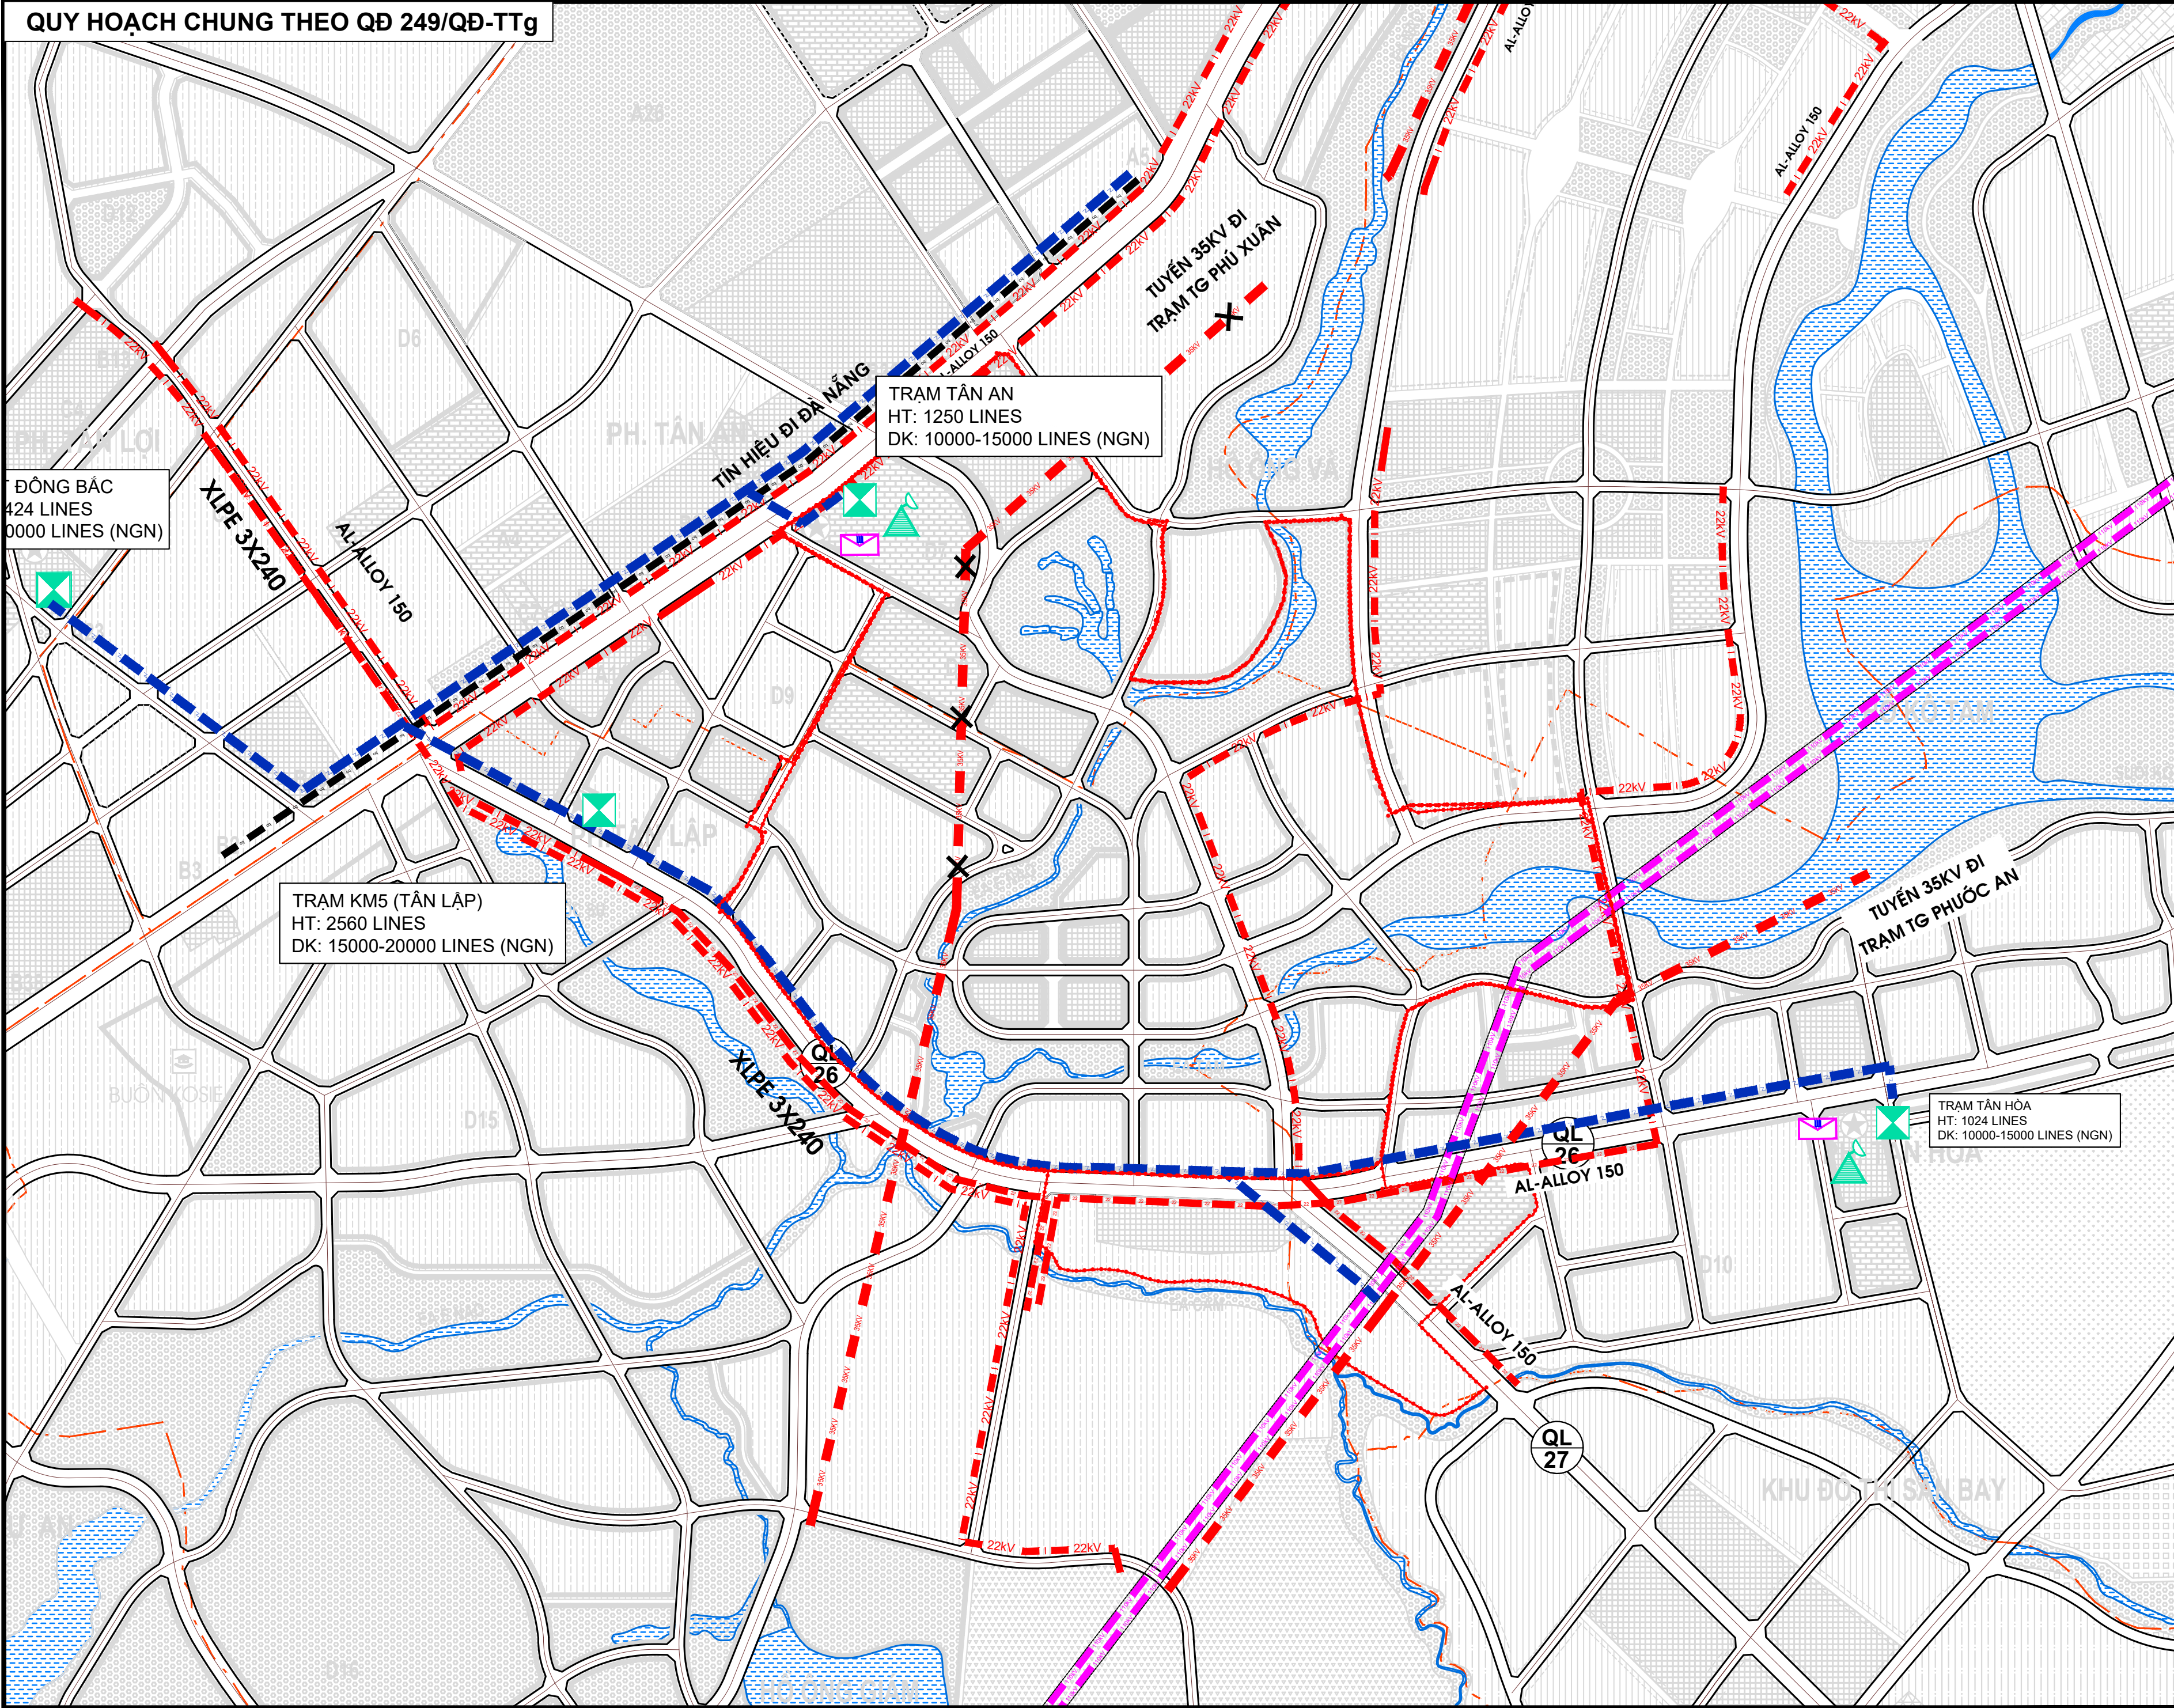

- NỘI DUNG ĐIỀU CHỈNH:**
- ĐỊNH HƯỚNG KHUNG HỆ THỐNG ĐIỆN, HẠ TẦNG VIỄN THÔNG THỤ ĐỘNG CƠ BẢN GIỮ NGUYÊN THEO QUY HOẠCH CHUNG NĂM 2014.
 - ĐIỀU CHỈNH TUYẾN ĐƯỜNG DÂY TRUNG THẾ 22KV CHO PHÙ HỢP VỚI THAY ĐỔI HỆ THỐNG GIAO THÔNG.
 - HẠ NGÀM TUYẾN ĐƯỜNG DÂY TRUNG THẾ 22KV QUY HOẠCH MỚI.
 - KHÔNG QUY HOẠCH MỚI BƯU ĐIỆN/ BƯU CỤC MỚI VÌ BƯU CỤC HIỆN TRẠNG VẪN ĐỦ BÁN KÍNH PHỤC VỤ

KÍ HIỆU:			
HIỆN TRẠNG	QH 2014	QH ĐIỀU CHỈNH	
			RANH GIỚI ĐIỂM CHỈNH CỤC BỘ
			TUYẾN DÂY CAO THẾ 110KV
			TUYẾN DÂY TRUNG THẾ 35KV DI DỜI
			TUYẾN DÂY TRUNG THẾ 35KV
			TUYẾN DÂY TRUNG THẾ 22KV
			TUYẾN DÂY TRUNG THẾ 22KV HẠ NGÀM
			TUYẾN CÁP QUANG LIÊN TỈNH
			TUYẾN CÁP QUANG NỘI HẠT
			BƯU CỤC, BƯU ĐIỆN CẤP 3
			TRẠM VỆ TÍNH
			TRẠM THU PHÁT SÓNG/BTS

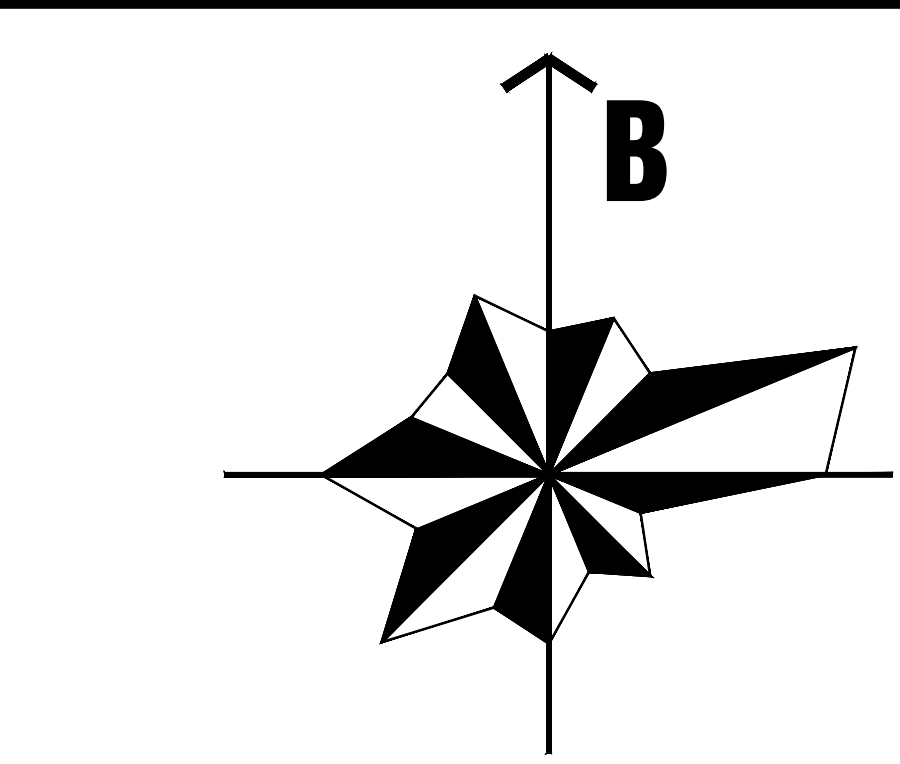

CƠ QUAN PHÊ DUYỆT:
ỦY BAN NHÂN DÂN TỈNH ĐẮK LẮK

KÈM THEO QUYẾT ĐỊNH SỐ 1392/QĐ-UBND NGÀY 24 THÁNG 6 NĂM 2025
CƠ QUAN THẨM ĐỊNH VÀ TRÌNH PHÊ DUYỆT:
SỞ XÂY DỰNG ĐẮK LẮK

KÈM THEO TỜ TRÌNH SỐ 95/TTR-SXD NGÀY 13 THÁNG 6 NĂM 2025
KÈM THEO BÁO CÁO THẨM ĐỊNH SỐ 174/BC-SXD NGÀY 13 THÁNG 6 NĂM 2025
CƠ QUAN TỔ CHỨC LẬP QUY HOẠCH
ỦY BAN NHÂN DÂN THÀNH PHỐ BUỒN MA THUỘT

KÈM THEO BÁO CÁO SỐ 291/BC-UBND NGÀY 06 THÁNG 6 NĂM 2025
CÔNG TRÌNH - ĐỊA ĐIỂM:
**ĐIỀU CHỈNH CỤC BỘ QUY HOẠCH CHUNG
THÀNH PHỐ BUỒN MA THUỘT ĐẾN NĂM 2025**
ĐỊA ĐIỂM: THÀNH PHỐ BUỒN MA THUỘT - TỈNH ĐẮK LẮK
TÊN BẢN VẼ:
**SƠ ĐỒ ĐỊNH HƯỚNG PHÁT TRIỂN HỆ THỐNG ĐIỆN,
HẠ TẦNG VIỄN THÔNG THỤ ĐỘNG
KHU VỰC HAI BÊN ĐƯỜNG GIẢI PHÓNG NƠI DÀI (NỘI THÀNH)**

BẢN VẼ: QH-03A/4	GHÉP: 1A0	TỶ LỆ: 1/10.000	THÁNG: 2025
THIẾT KẾ:	KS. TÔ THỊ THÚY		
CHỦ TRÌ:	Ths.KS. VÕ THANH TÙNG		
CHỦ NHIỆM:	Ths.KTS. TRỊNH TUẤN ANH		
QL. KỸ THUẬT:	KTS. VÕ THỊ THU HƯƠNG		
GIÁM ĐỐC:	Ths.KTS. ĐỖ KIM DUNG		