



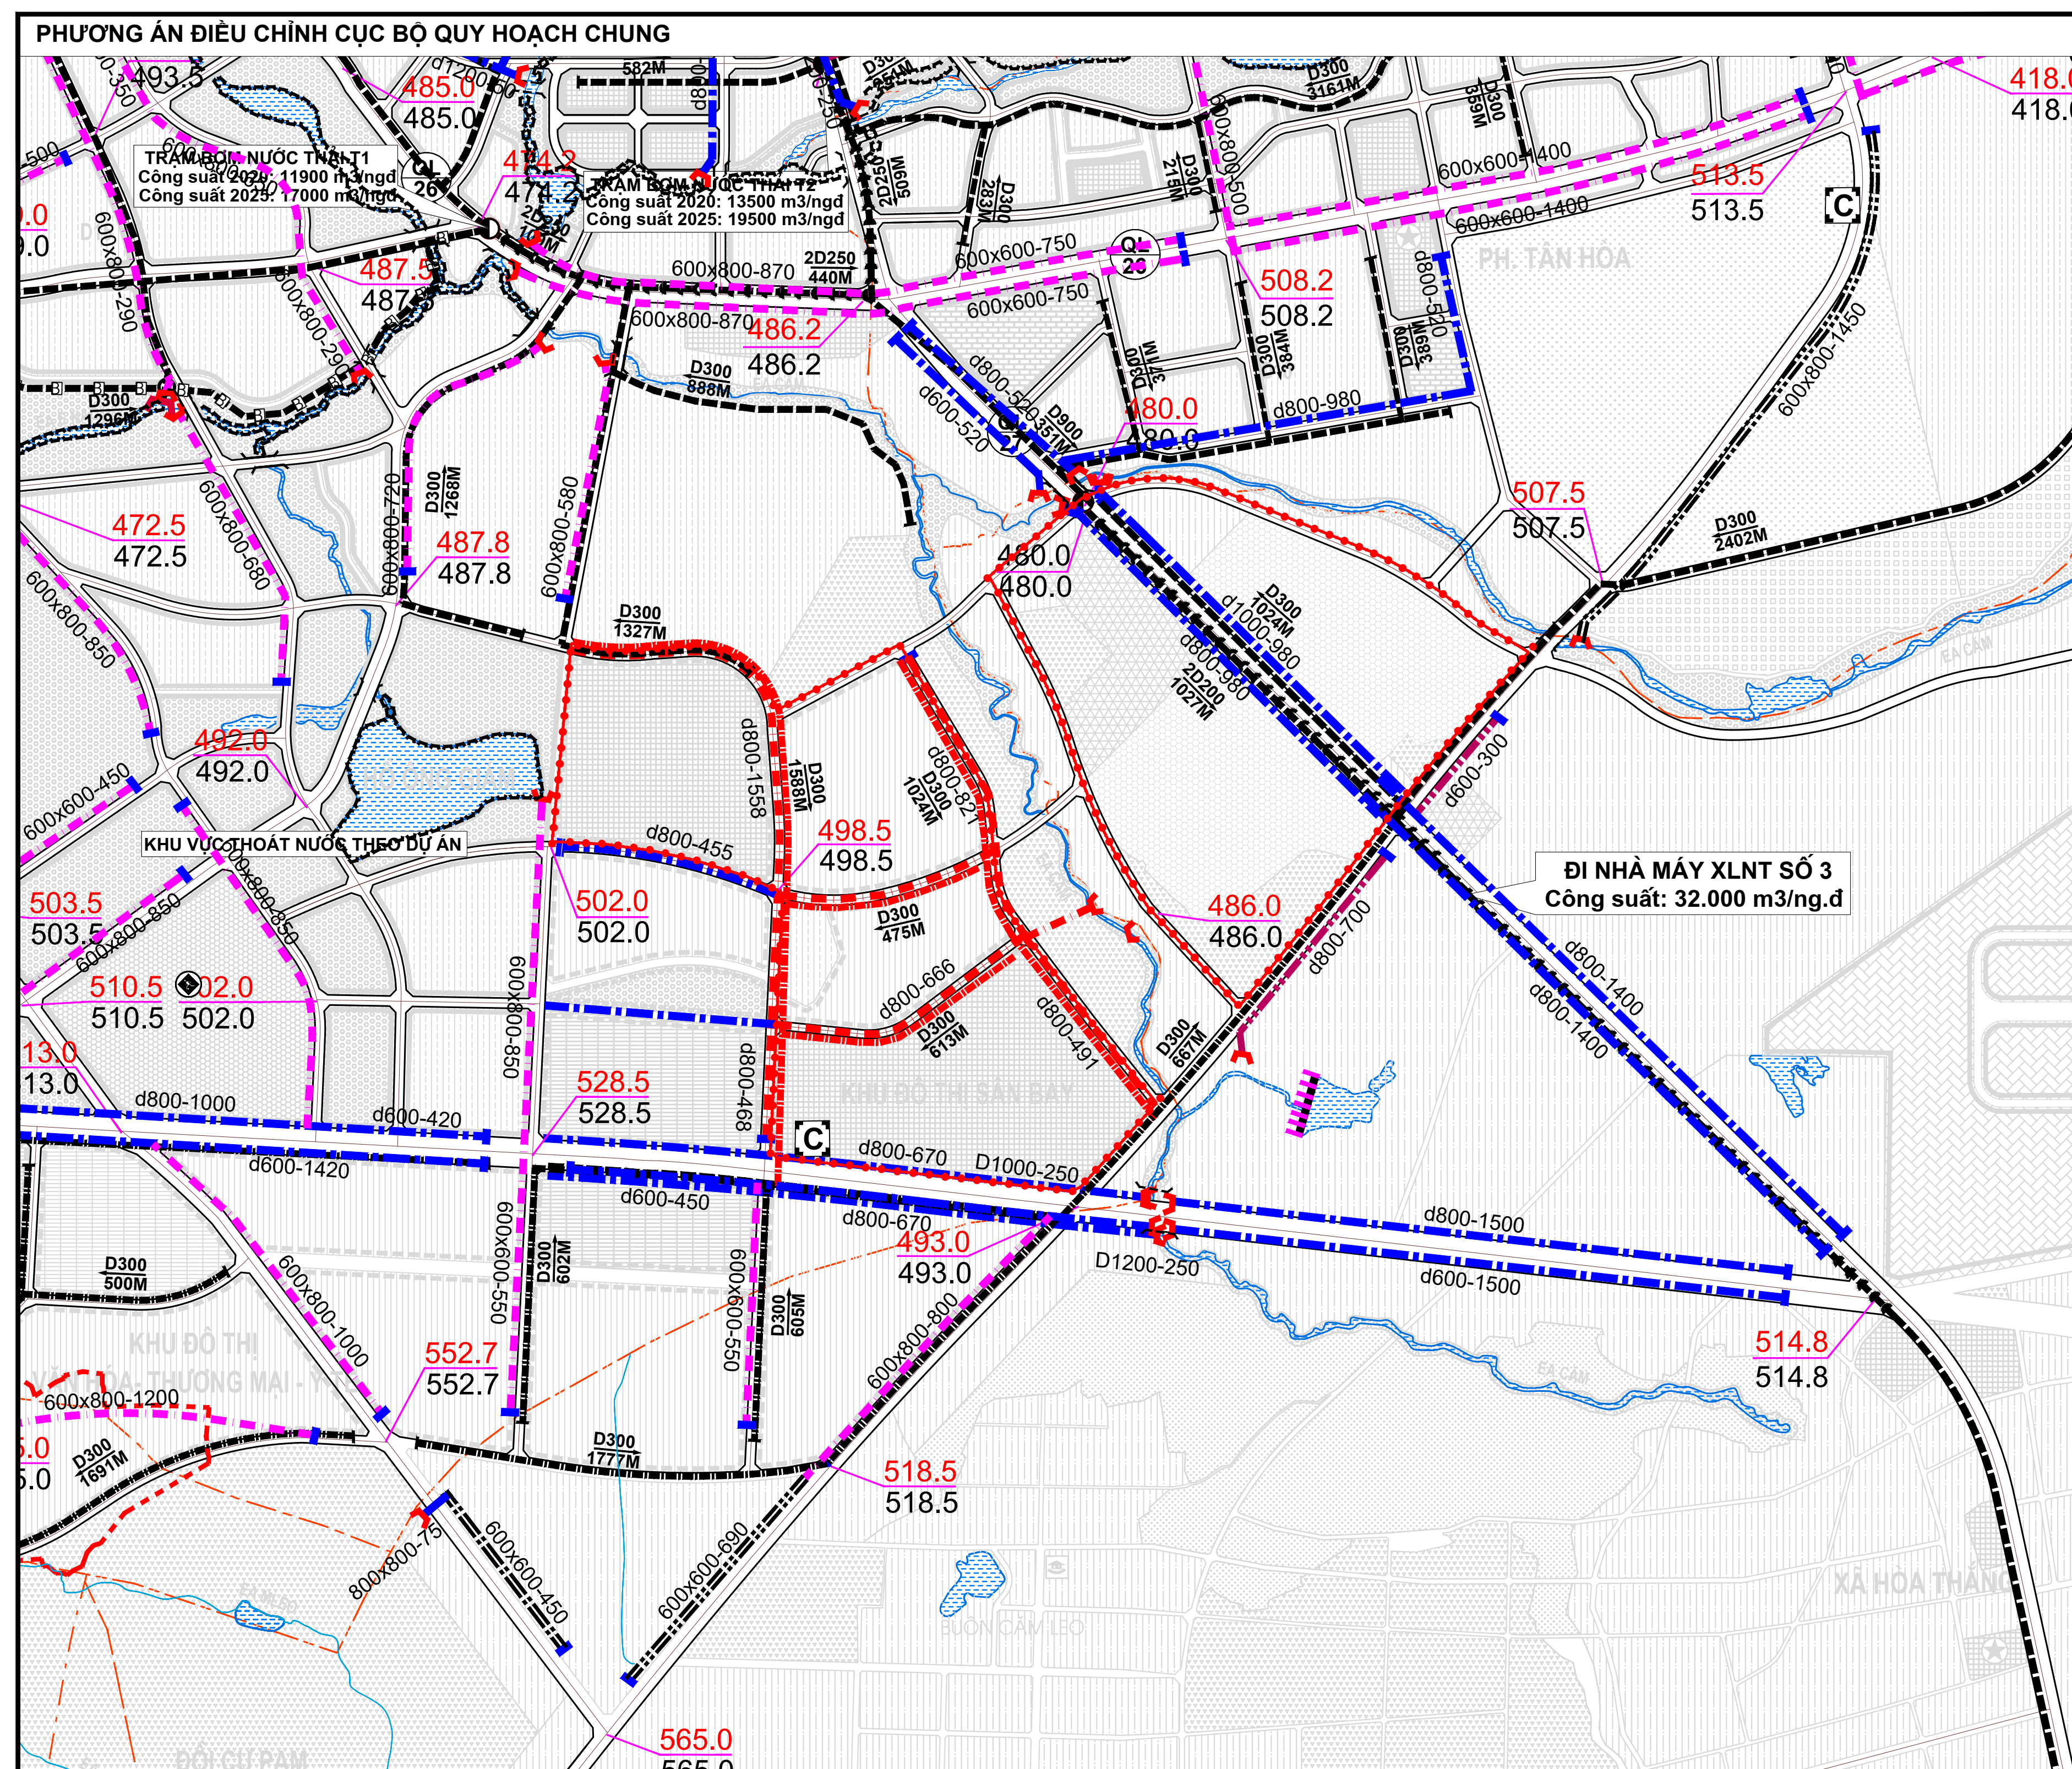

1. ĐIỀU CHỈNH HƯỚNG TUYẾN THOÁT NƯỚC THEO TRỤC ĐÔNG TÂY THOÁT RA SÚI EA CẨM
2. ĐIỀU CHỈNH KÍCH THƯỚC CÔNG TỪ CÔNG HỢP B600X800 THÀNH CÔNG D800,D1000 DO KHU KHU VỰC ĐIỀU CHỈNH VỊ TRÍ TỪ ĐẤT CÂY XANH THÀNH ĐẤT PHÁT TRIỂN ĐÔ THỊ NÊN KẾT CẤU HẠ TẦNG THOÁT NƯỚC ĐIỀU CHỈNH TỪ RÃNH THOÁT SANG CÔNG TRƠN.
3. BỎ 02 TUYẾN THOÁT NƯỚC THẢI D300 TẠI KHU VỰC ĐIỀU CHỈNH VỊ TRÍ (KHU ĐÔ THỊ SÂN BAY)
4. QUY HOẠCH MỚI 03 TUYẾN THOÁT NƯỚC THẢI D300 TẠI KHU VỰC ĐỀ XUẤT ĐIỀU CHỈNH SANG VỊ TRÍ MỚI

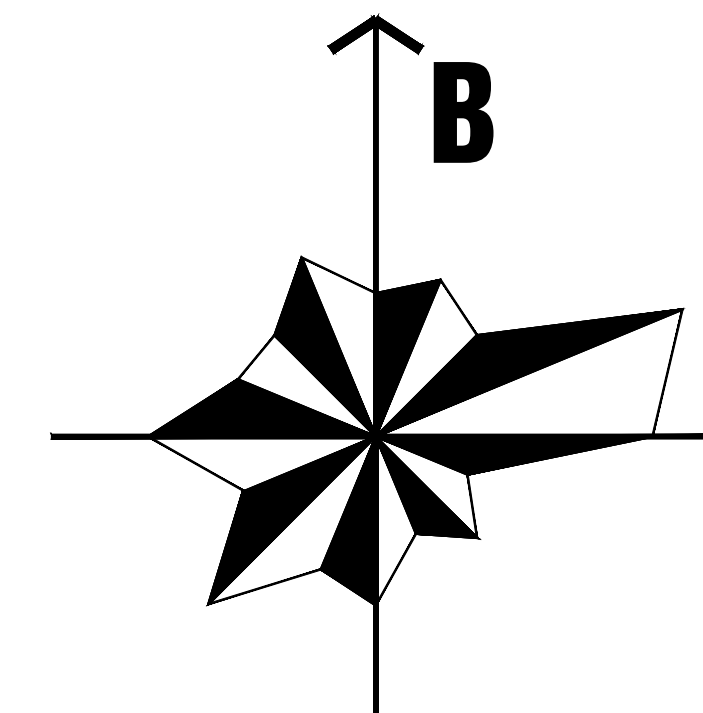

<u>KÍ HIỆU:</u>		
HIỆN TRẠNG	QH 2014	QH ĐIỀU CHỈNH
		
		RANH GIỚI ĐIỀU CHỈNH CỤC BỘ
		
		CAO ĐỘ ĐƯỜNG
		
		SUỐI TIÊU THOÁT NƯỚC
		CÔNG THOÁT NƯỚC MƯA
		CÔNG THOÁT NƯỚC THẢI
		ĐIỂM TRUNG CHUYỂN CHẤT THẢI RÀNG

CƠ QUAN PHÊ DUYỆT:
ỦY BAN NHÂN DÂN TỈNH ĐẮK LẮK

KÈM THEO QUYẾT ĐỊNH SỐ 1392/QĐ-UBND NGÀY 24 THÁNG 6 NĂM 2025

**CƠ QUAN THẨM ĐỊNH VÀ TRÌNH PHÊ DUYỆT
SỞ XÂY DỰNG ĐẮK LẮK**

KÈM THEO TỜ TRÌNH SỐ 95/TTR-SXD NGÀY 13 THÁNG 6 NĂM 2025
KÈM THEO BÁO CÁO THẨM ĐỊNH SỐ 174/BC-SXD NGÀY 13 THÁNG 6 NĂM 2025

CƠ QUAN TỔ CHỨC LẬP QUY HOẠCH
ỦY BAN NHÂN DÂN THÀNH PHỐ BUÔN MA THUỘT

KÈM THEO BÁO CÁO SỐ 291/BC-UBND NGÀY 06 THÁNG 6 NĂM 2025

CÔNG TRÌNH - ĐỊA ĐIỂM:
ĐIỀU CHỈNH CỤC BỘ QUY HOẠCH CHUNG
THÀNH PHỐ BUỒN MA THUỘT ĐẾN NĂM 2025
 ĐỊA ĐIỂM: THÀNH PHỐ BUỒN MA THUỘT - TỈNH ĐẮK LẮK
 TÊN BẢN VẼ:
SƠ ĐỒ ĐỊNH HƯỚNG PHÁT TRIỂN HỆ THỐNG
CHUẨN BỊ KỸ THUẬT- THOÁT NƯỚC THỜI
KHU VỰC KMS PHƯỜNG TÂN LẬP (NƠI THÀNH

BẢN VẼ: QH-03B2	GHÉP: 1A0	TỶ LỆ: 1/10.000	THÁNG: 2025
THIẾT KẾ:	KS. PHẠM MẠNH LINH		
CHỦ TRÌ:	KS. PHẠM MẠNH LINH		
CHỦ NHIỆM:	ThS.KTS. TRỊNH TUẤN ANH		
QL. KỸ THUẬT:	KTS. VÕ THỊ THU HƯƠNG		
GIÁM ĐỐC:	ThS.KTS. ĐỖ KIM DUNG		