

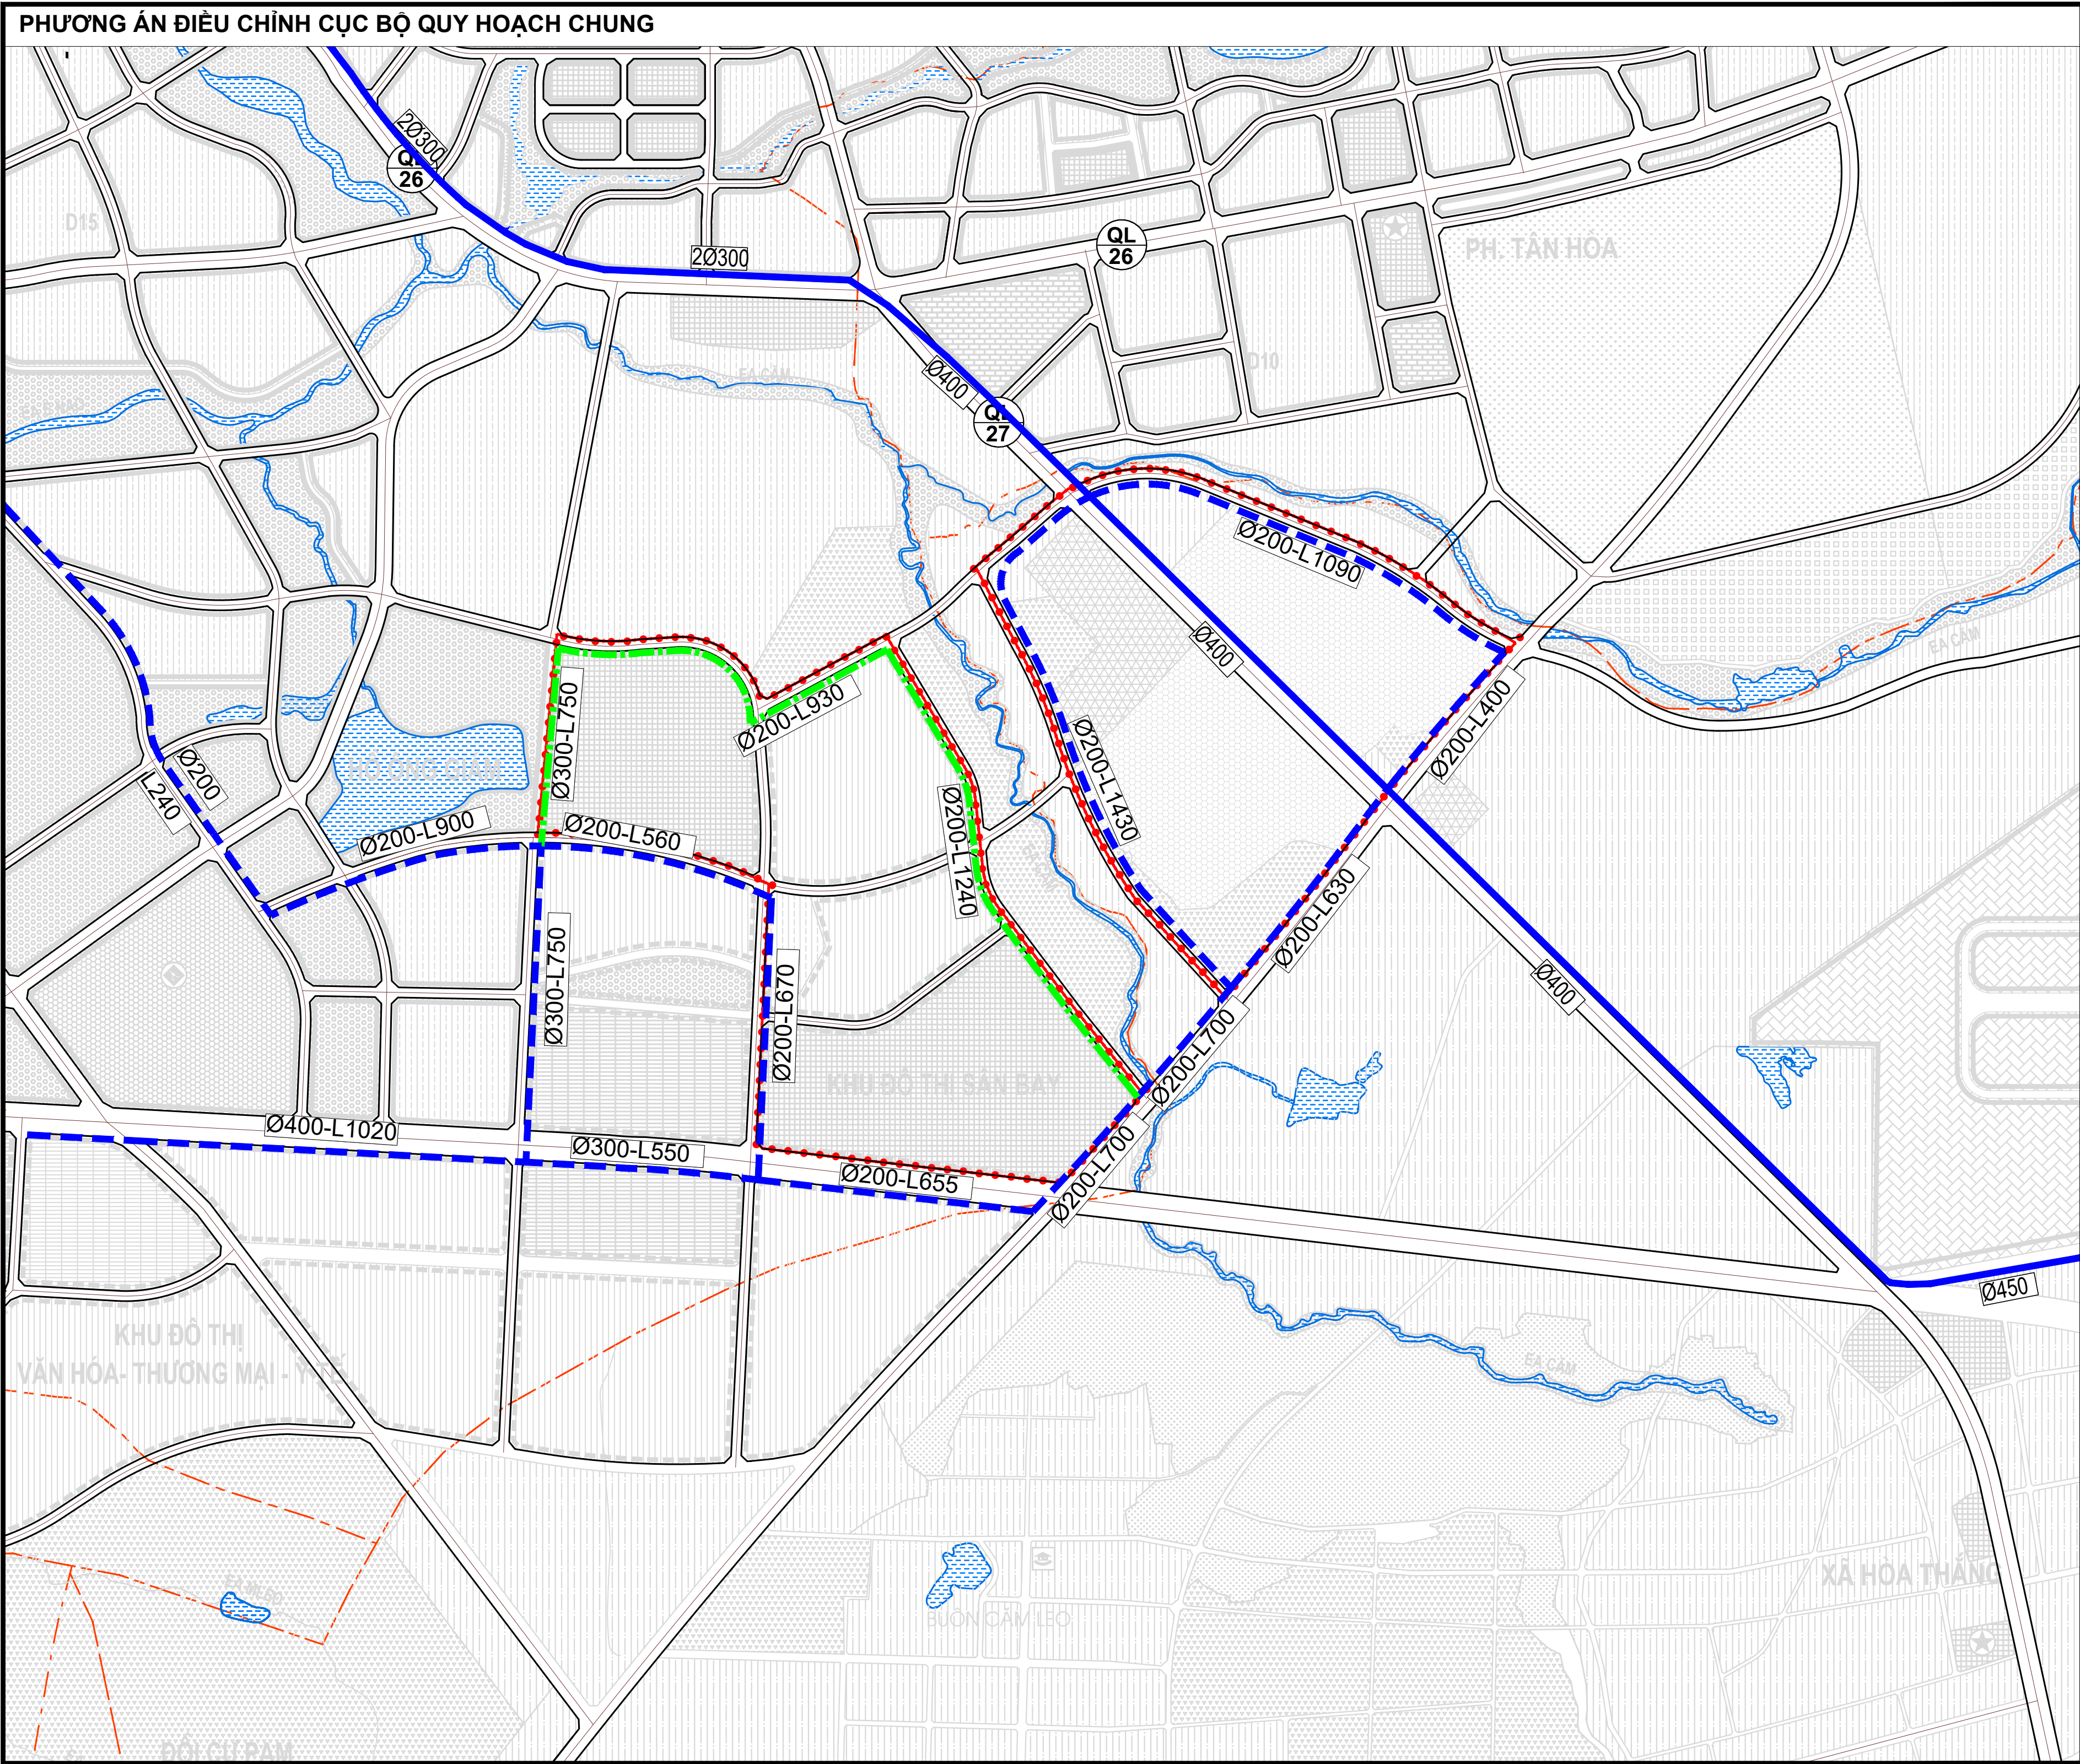
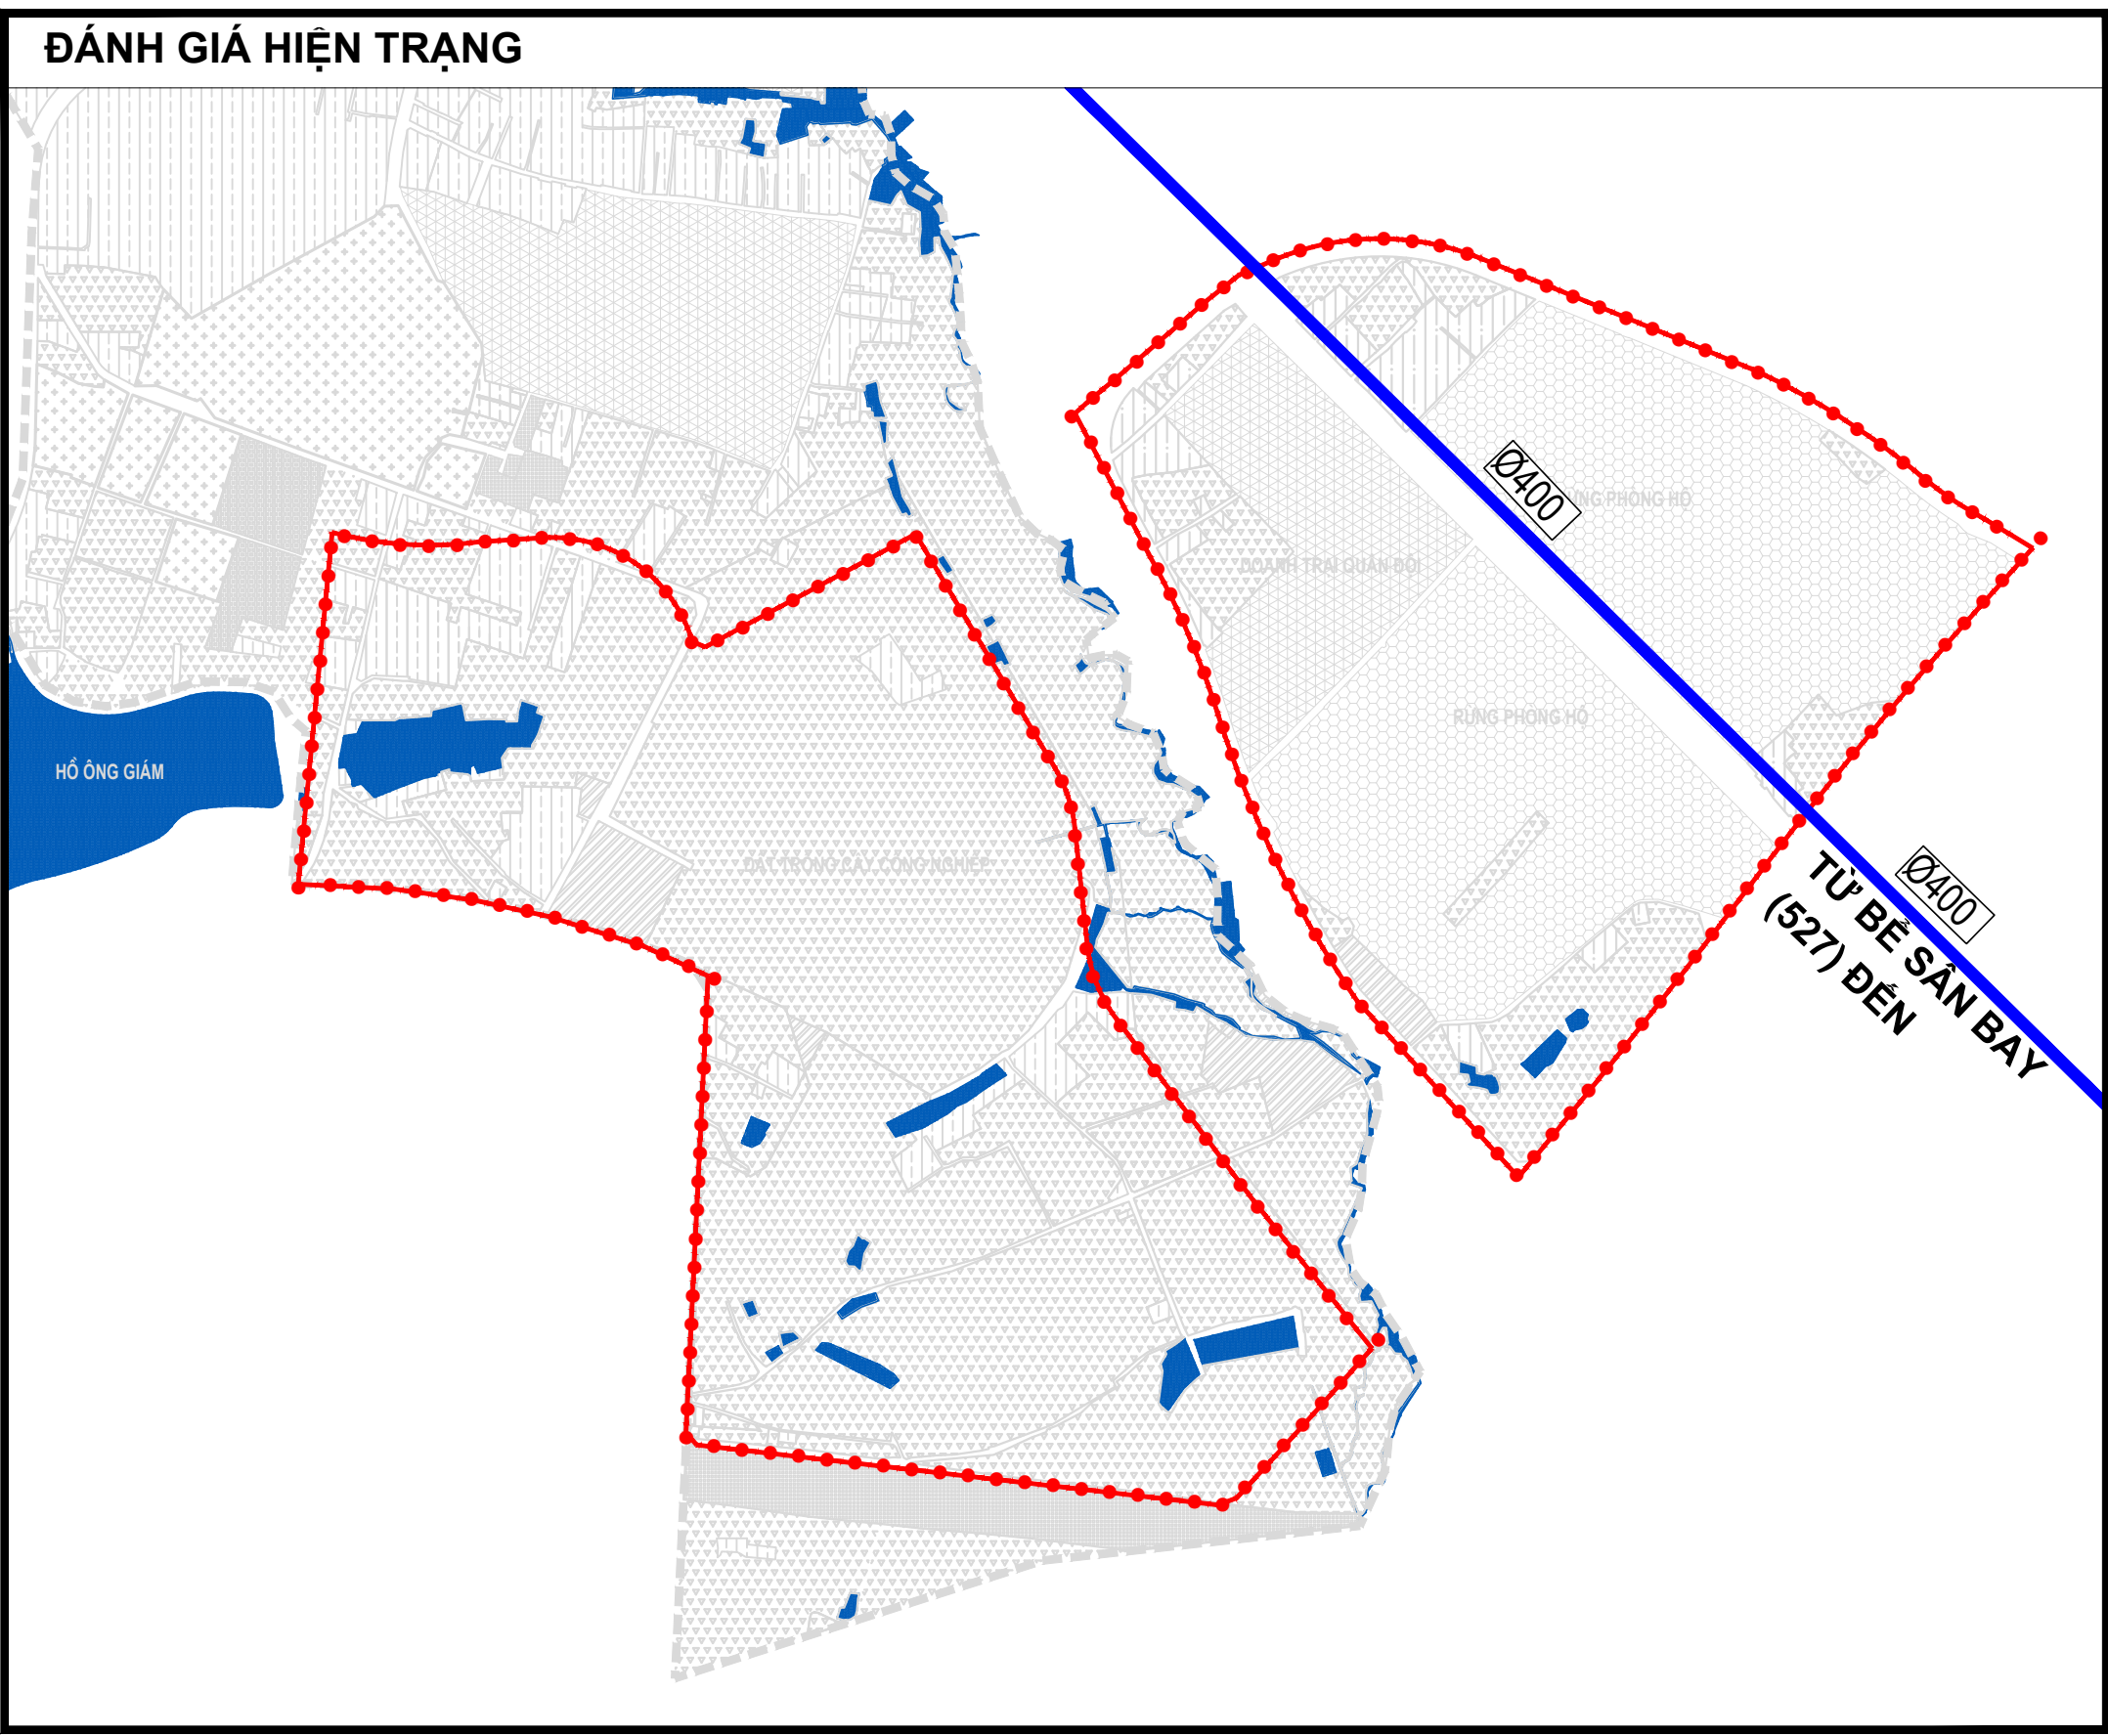


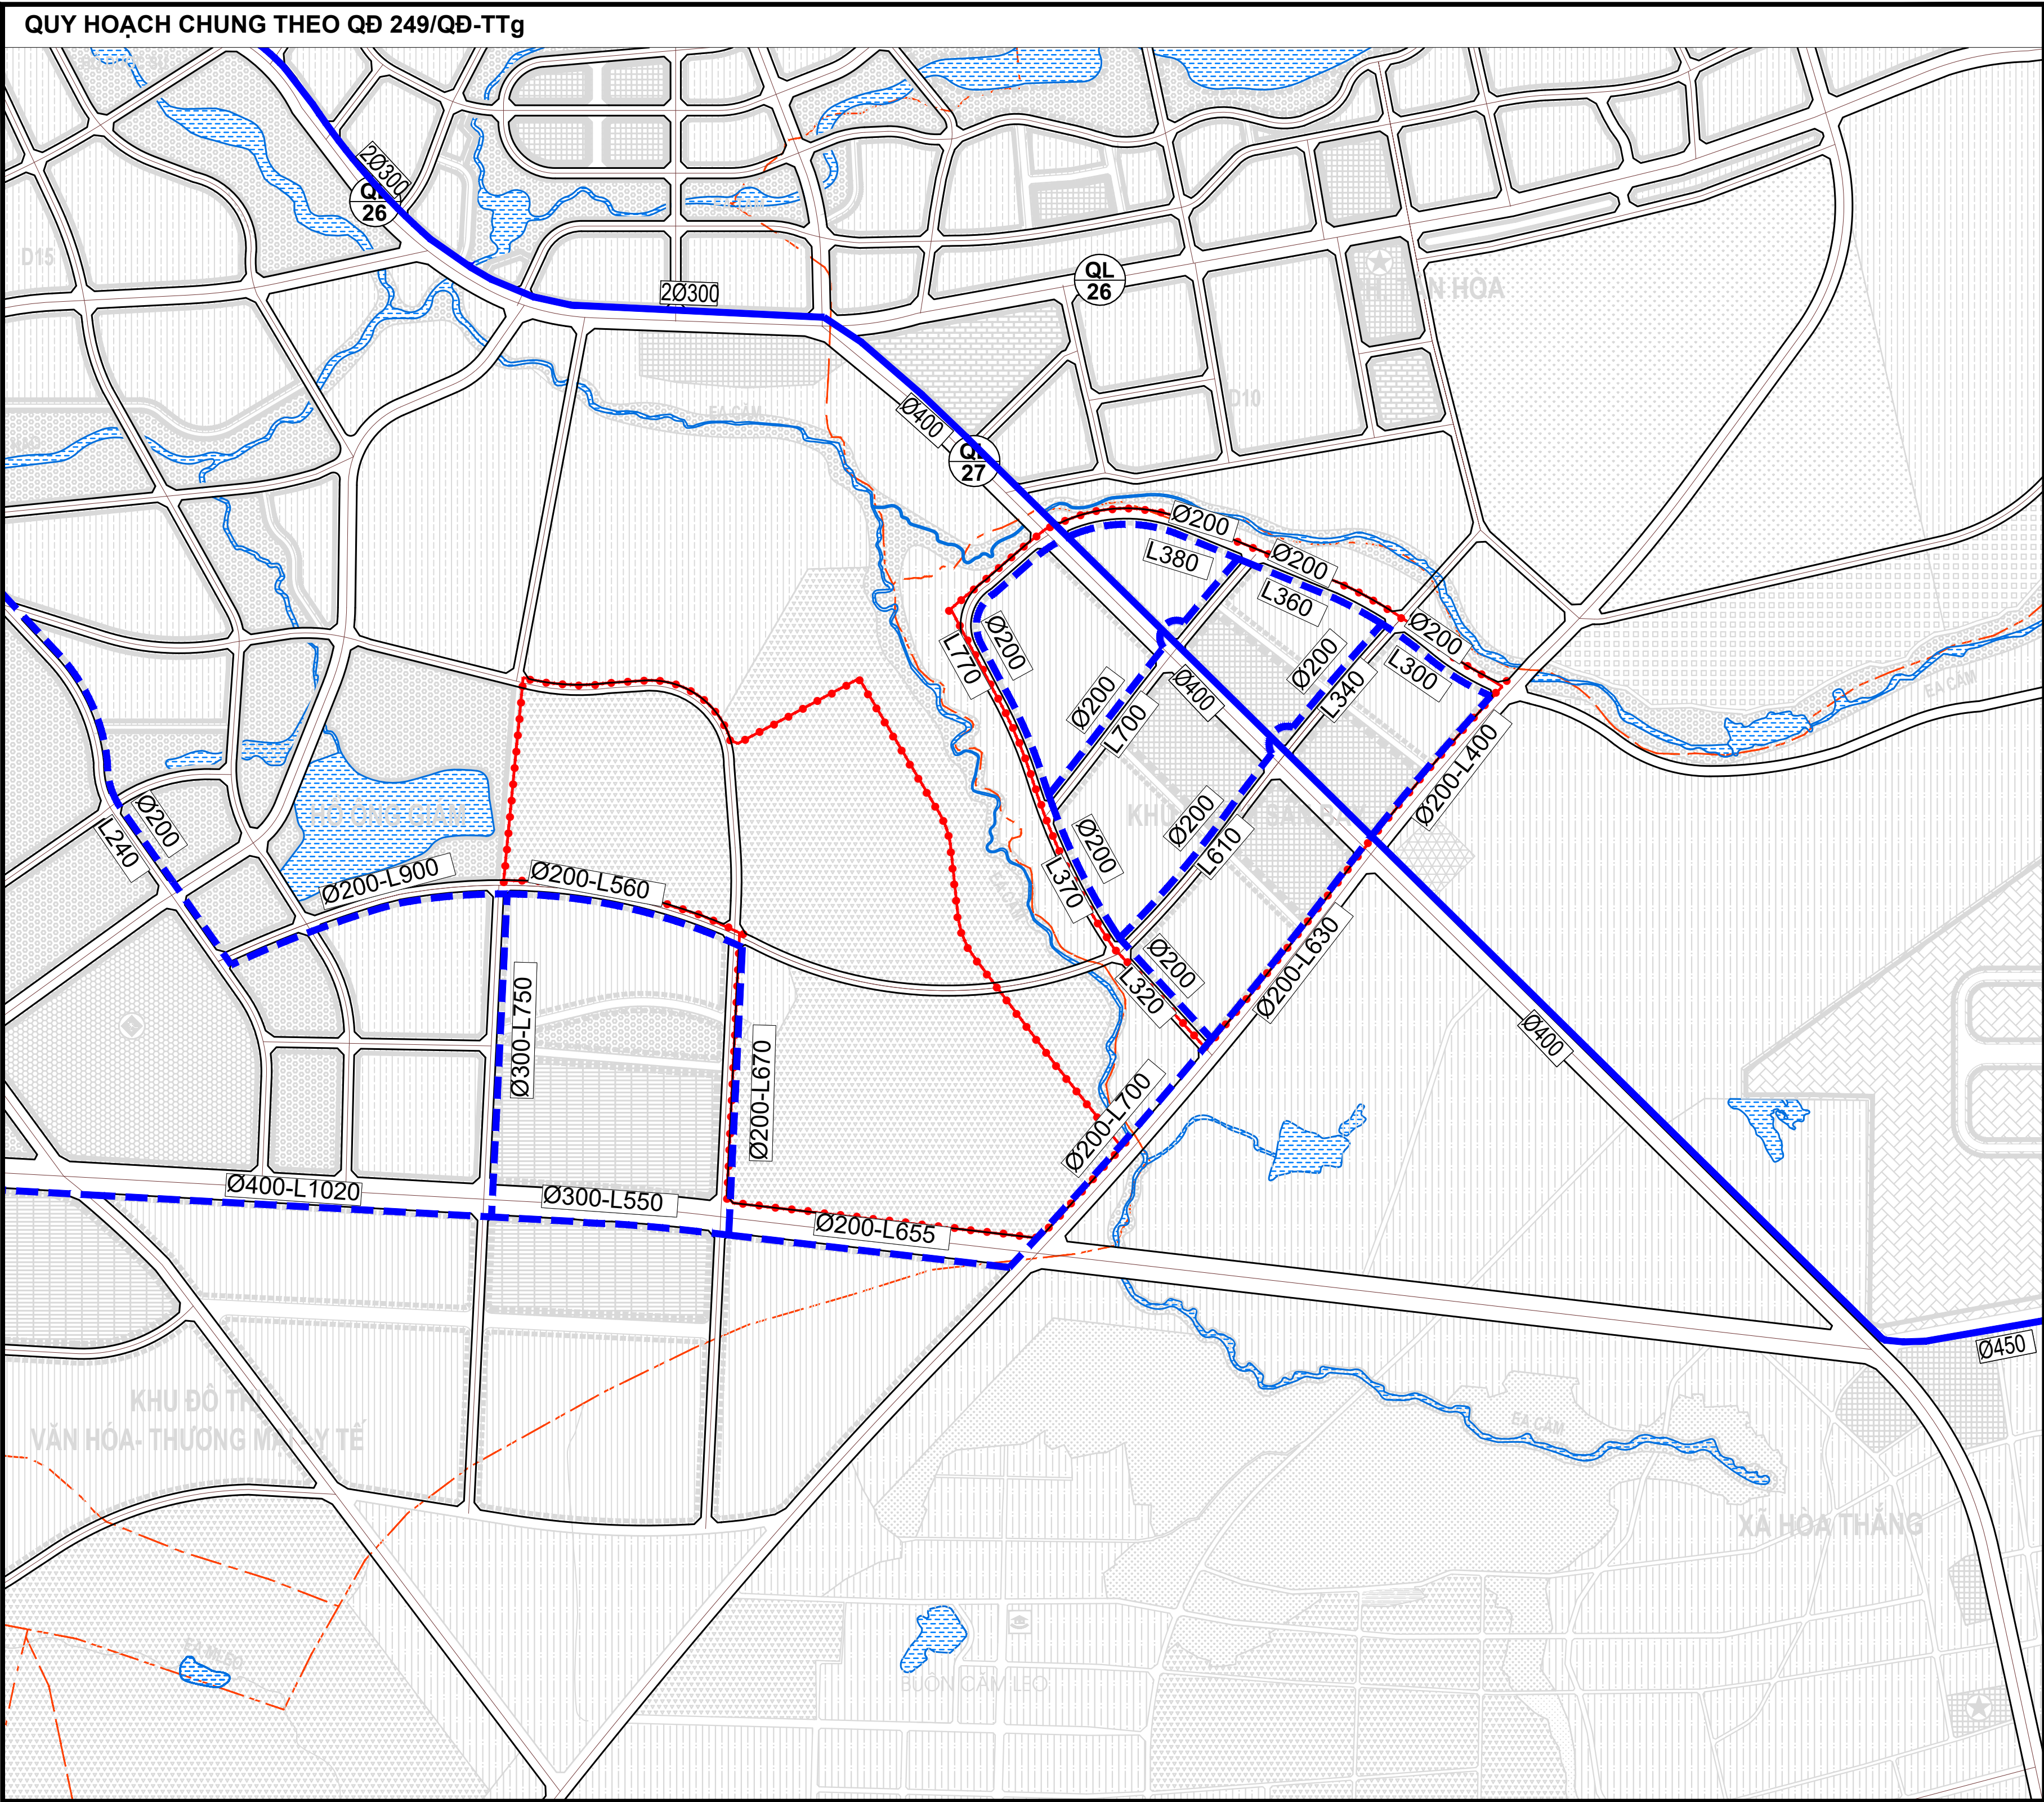

NỘI DUNG ĐIỀU CHỈNH:

- BỎ CÁC TUYẾN ỚNG Ø200 TRONG KHU ĐÔ THỊ SÂN BAY CŨ DO CHUYỂN ĐỔI CHỨC NĂNG SỬ DỤNG ĐẤT
- XÂY DỰNG CÁC TUYẾN ỚNG Ø300 VÀ Ø200 KHU ĐÔ THỊ SÂN BAY MỚI CHO PHÙ HỢP VỚI THAY ĐỔI HỆ THỐNG GIAO THÔNG NỘI BỘ

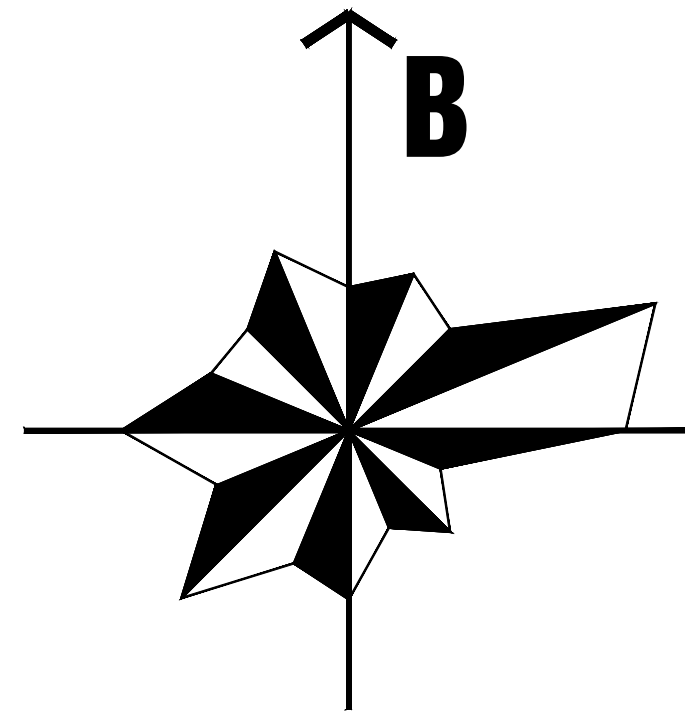

KÍ HIỆU:

HIỆN TRẠNG	QH 2014	QH ĐIỀU CHỈNH	
			RANH GIỚI ĐIỀU CHỈNH CỤC BỘ
			ĐƯỜNG ỚNG CẤP NƯỚC
			KÍCH THƯỚC ỚNG CẤP NƯỚC

CƠ QUAN PHÊ DUYỆT:
ỦY BAN NHÂN DÂN TỈNH ĐẮK LẮK

KÈM THEO QUYẾT ĐỊNH SỐ 1392/QĐ-UBND NGÀY 24 THÁNG 6 NĂM 2025

CƠ QUAN THẨM ĐỊNH VÀ TRÌNH PHÊ DUYỆT:
SỞ XÂY DỰNG ĐẮK LẮK

KÈM THEO TỜ TRÌNH SỐ 95/TTR-SXD NGÀY 13 THÁNG 6 NĂM 2025
KÈM THEO BÁO CÁO THẨM ĐỊNH SỐ 174/BC-SXD NGÀY 13 THÁNG 6 NĂM 2025

CƠ QUAN TỔ CHỨC LẬP QUY HOẠCH
ỦY BAN NHÂN DÂN THÀNH PHỐ BUỒN MA THUỘT

KÈM THEO BÁO CÁO SỐ 291/BC-UBND NGÀY 06 THÁNG 6 NĂM 2025

CÔNG TRÌNH - ĐỊA ĐIỂM:

ĐIỀU CHỈNH CỤC BỘ QUY HOẠCH CHUNG

THÀNH PHỐ BUỒN MA THUỘT ĐẾN NĂM 2025

ĐỊA ĐIỂM: THÀNH PHỐ BUỒN MA THUỘT - TỈNH ĐẮK LẮK

TÊN BẢN VẼ:

SƠ ĐỒ ĐỊNH HƯỚNG PHÁT TRIỂN HỆ THỐNG CẤP NƯỚC
KHU VỰC KM5 PHƯỜNG TÂN LẬP (NỘI THÀNH)

BẢN VẼ: QH-03B3 GHÉP: 1A0 TỶ LỆ: 1/10.000 THÁNG: 2025

THIẾT KẾ: KS. VÕ VIỆT HỒNG

CHỦ TRÌ: THS.KS. NGUYỄN THỊ PHƯƠNG LIÊN

CHỦ NHIỆM: THS.KTS. TRỊNH TUẤN ANH

QL. KỸ THUẬT: KTS. VÕ THỊ THU HƯƠNG

GIÁM ĐỌC:
THS.KTS. ĐỖ KIM DUNG



BỘ XÂY DỰNG
VIỆN QUY HOẠCH ĐÔ THỊ VÀ NÔNG THÔN QUỐC GIA
VIỆN NGHIÊN CỨU THIẾT KẾ ĐÔ THỊ
ĐỊA CHỈ: SỐ 10 HOÀ LƯU - HAI BÀ TRUNG - HÀ NỘI