

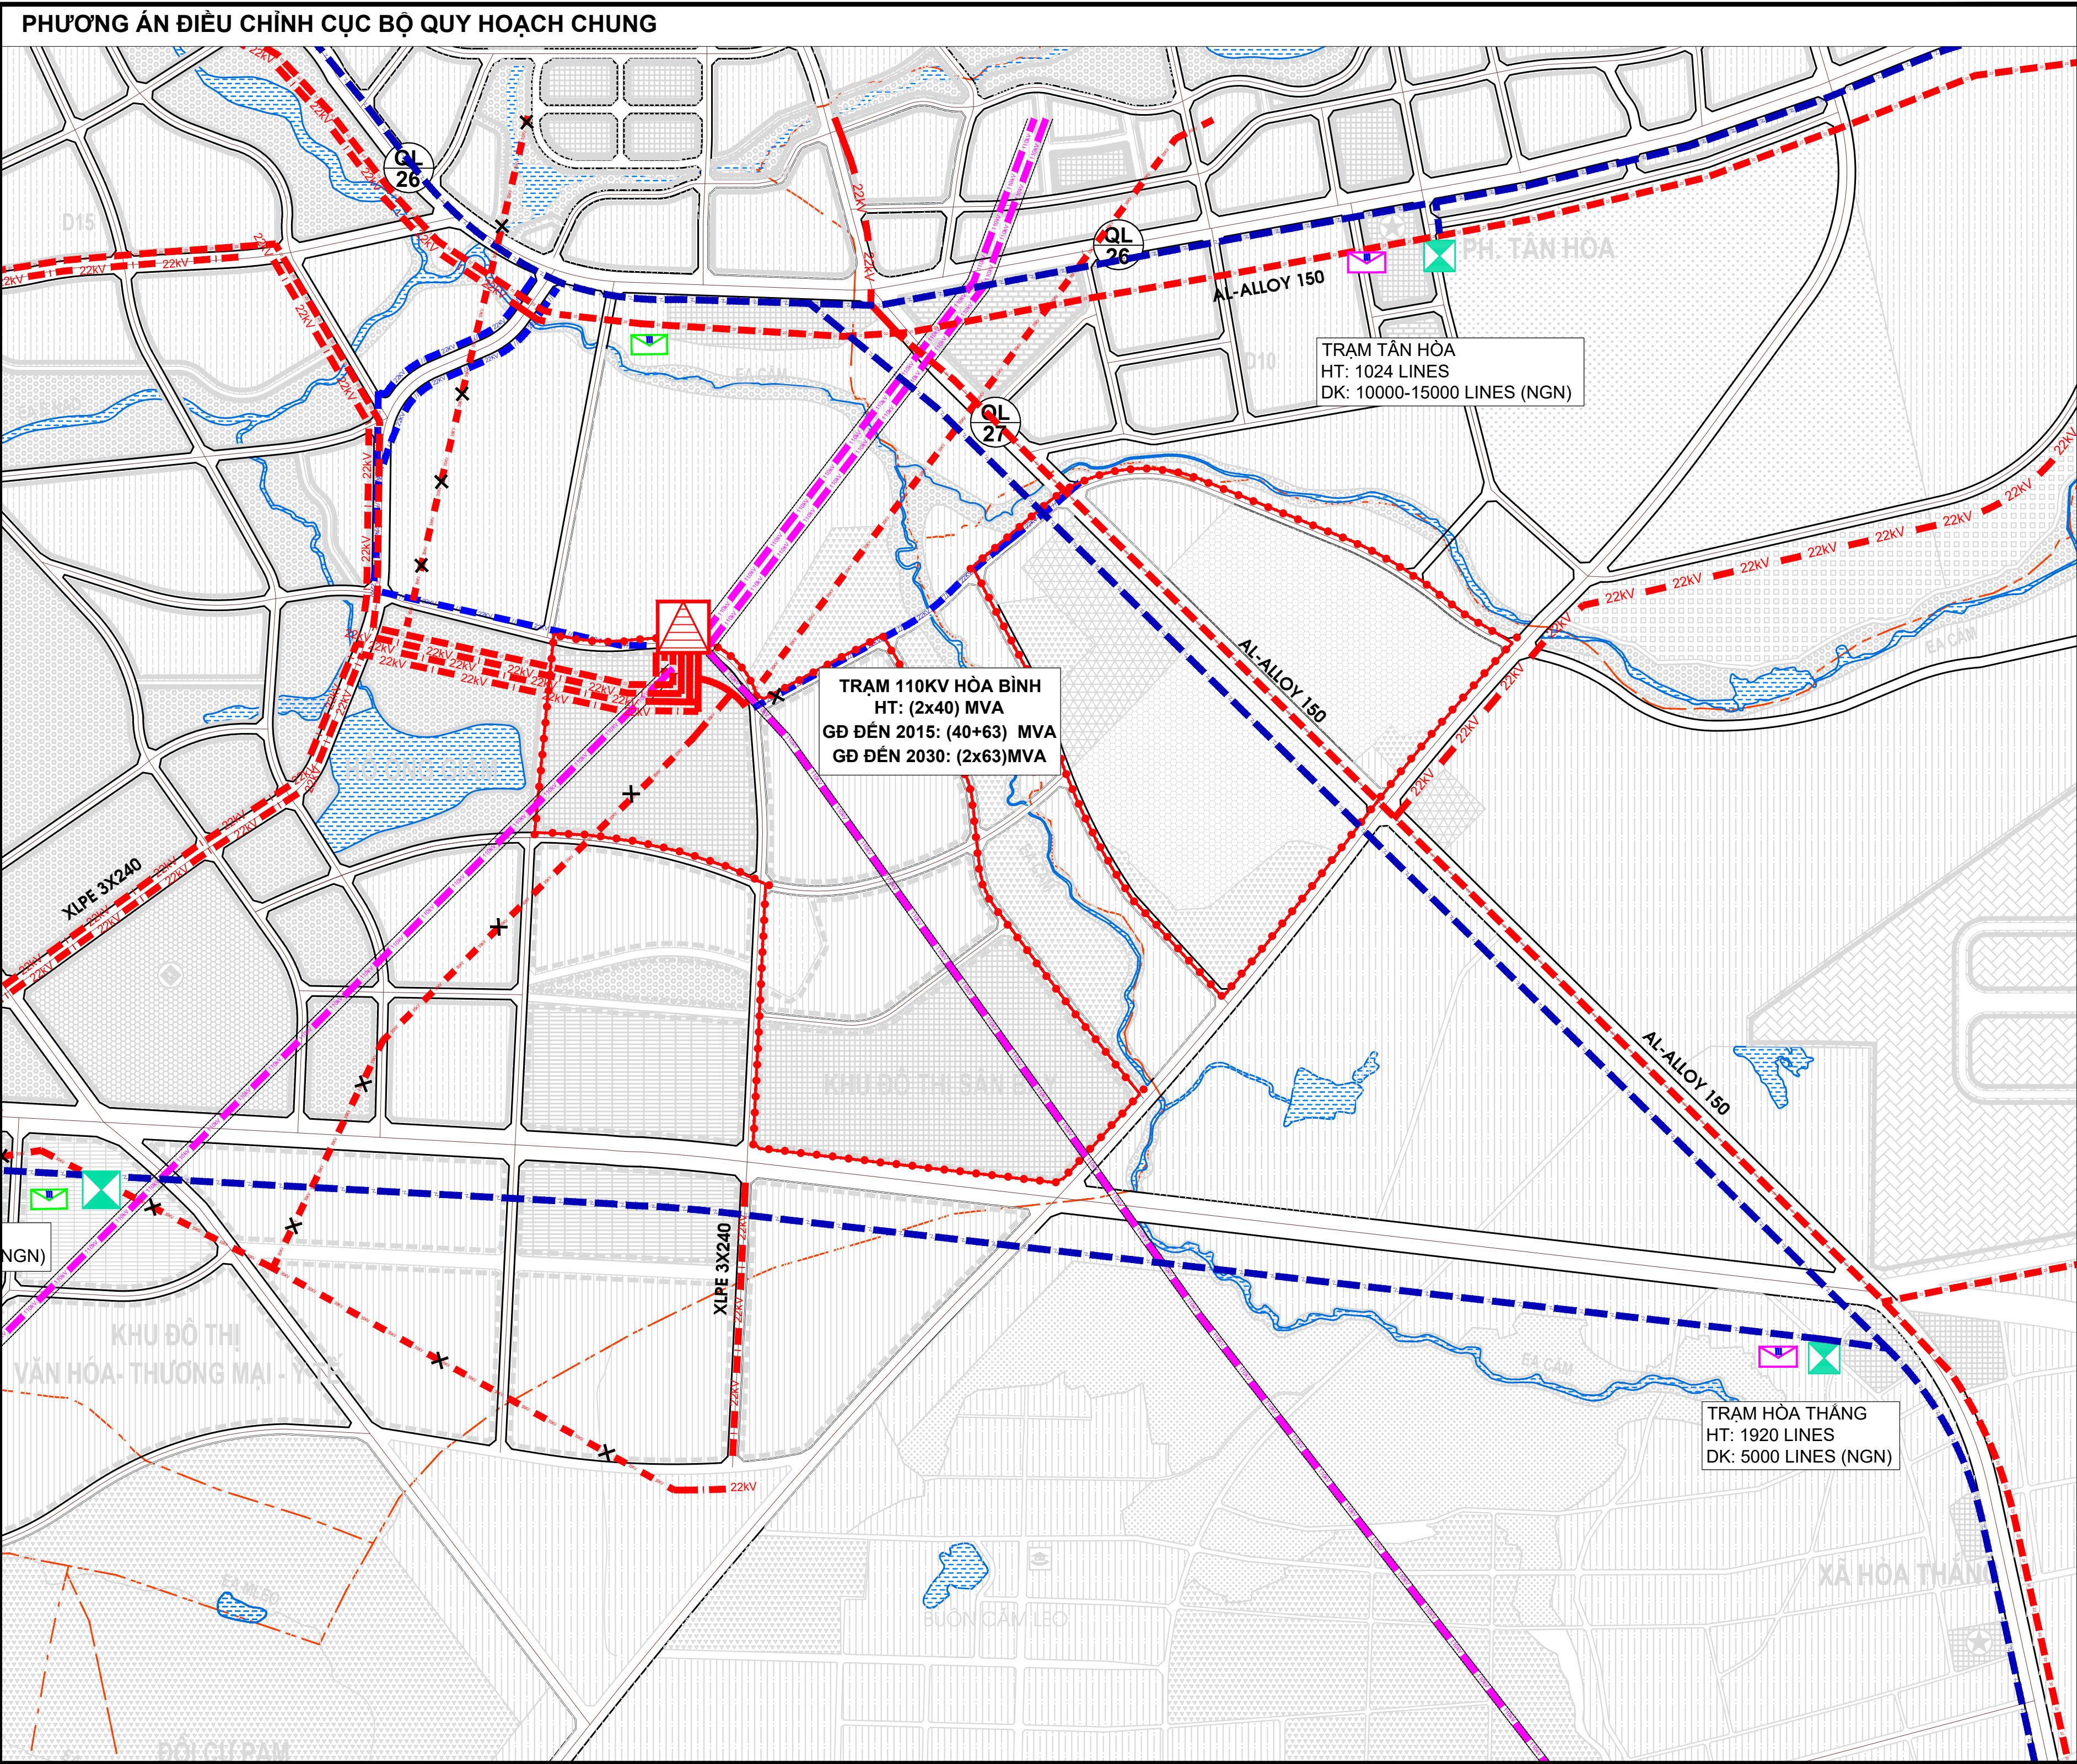
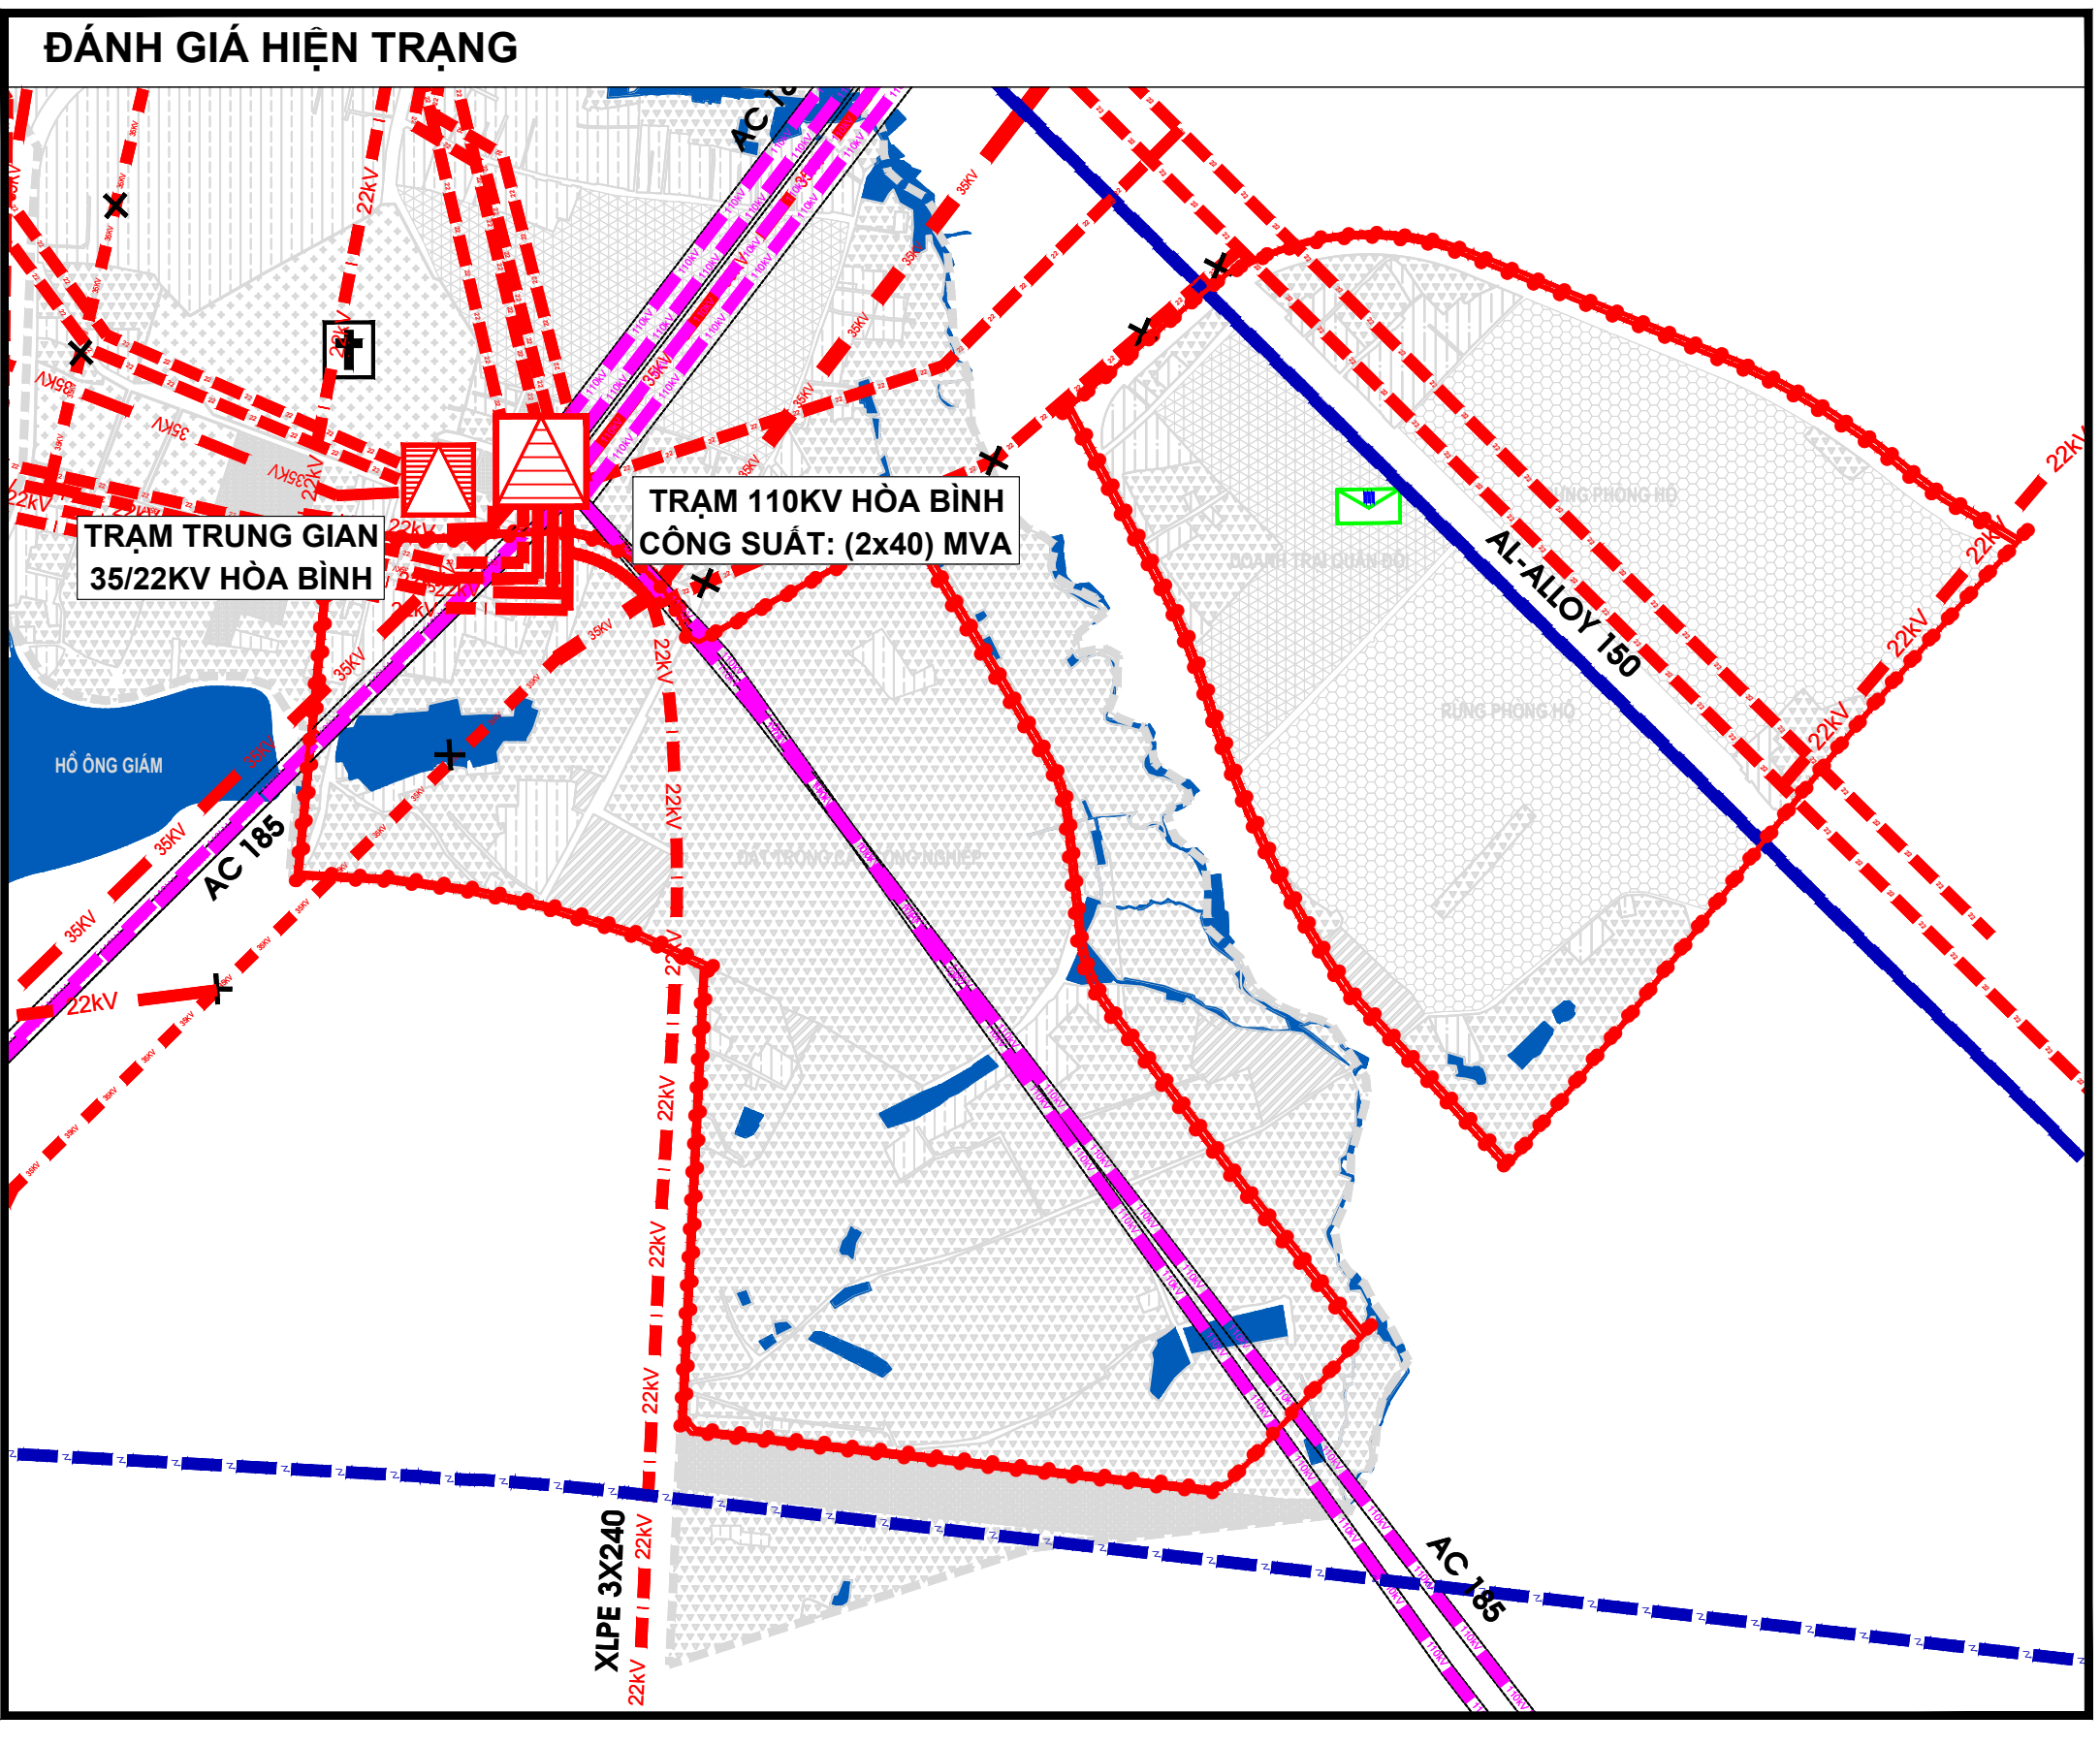


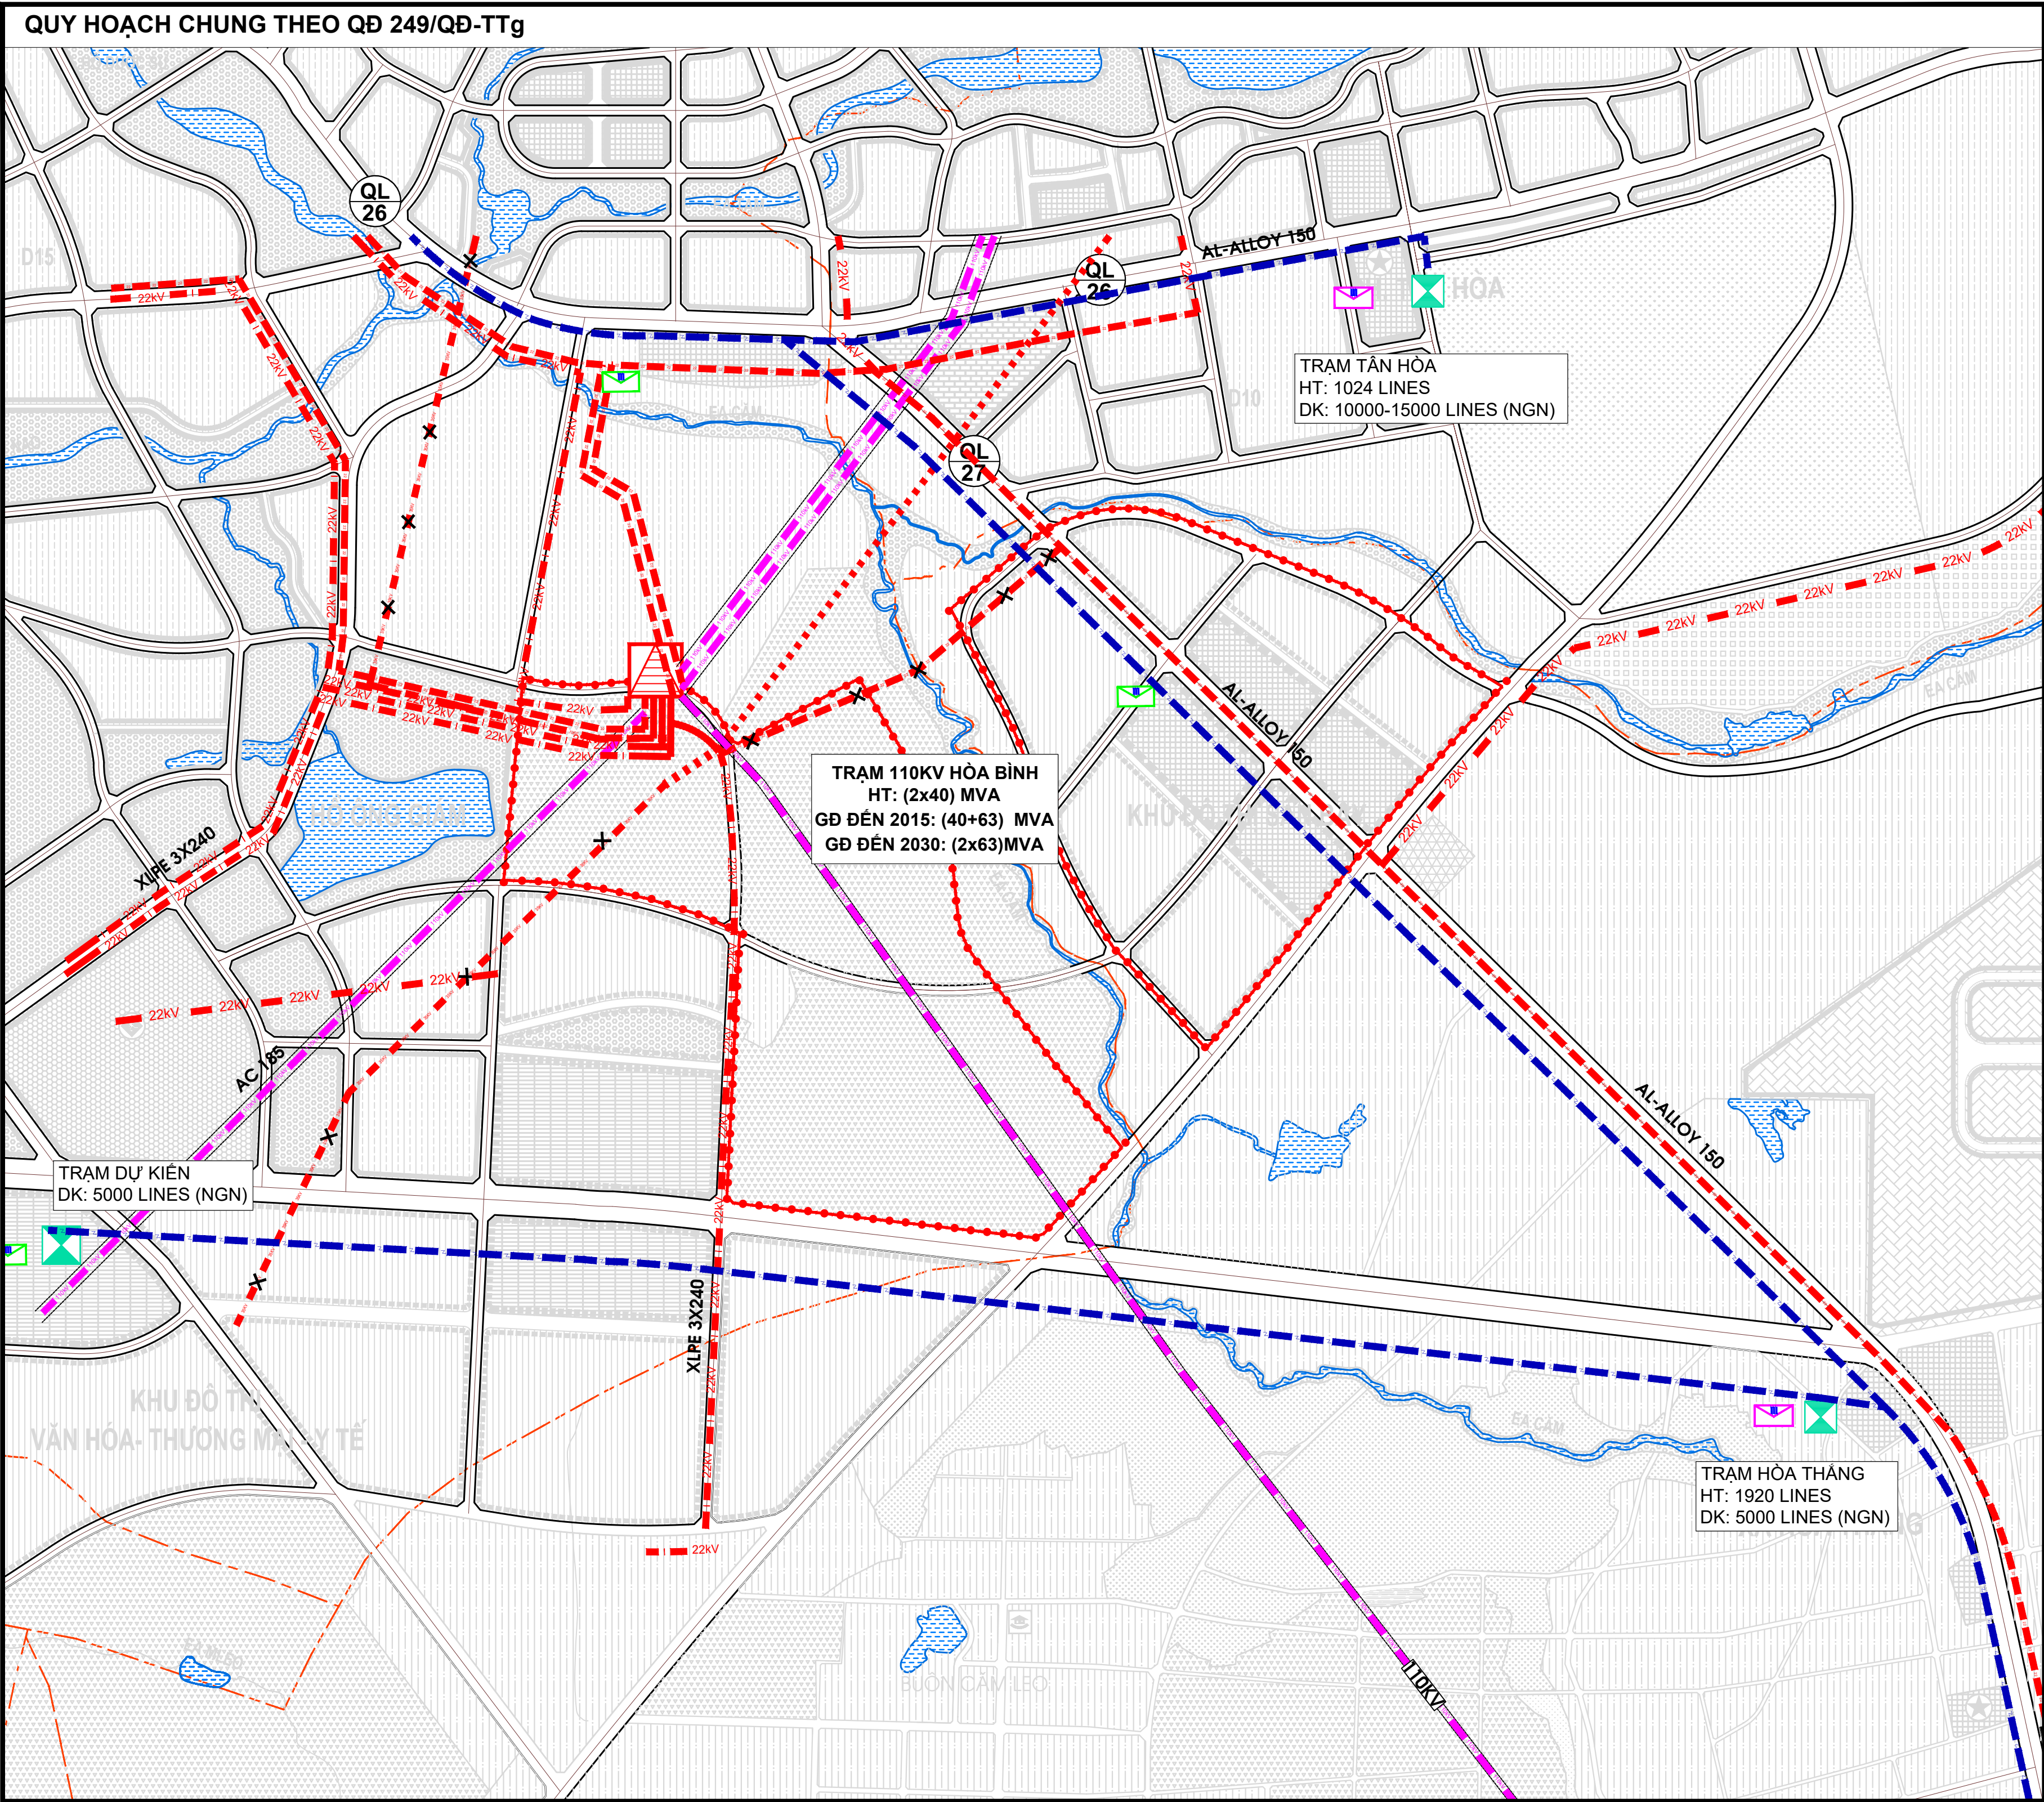

NỘI DUNG ĐIỀU CHỈNH:

- ĐỊNH HƯỚNG KHUNG HỆ THỐNG ĐIỆN, HẠ TẦNG VIỄN THÔNG THỤ ĐỘNG CƠ BẢN GIỮ NGUYÊN THEO QUY HOẠCH CHUNG NĂM 2014.
- ĐIỀU CHỈNH TUYẾN ĐƯỜNG DÂY TRUNG THẾ 22KV CHO PHÙ HỢP VỚI THAY ĐỔI HỆ THỐNG GIAO THÔNG.
- HẠ NGẦM TUYẾN ĐƯỜNG DÂY TRUNG THẾ 22KV QUY HOẠCH MỚI.

KÍ HIỆU:			
HIỆN TRẠNG	QH 2014	QH ĐIỀU CHỈNH	
			RANH GIỚI ĐIỂM CHỈNH CỤC BỘ
			TRẠM BIẾN ÁP 110KV
			TRẠM BIẾN ÁP TRUNG GIAN
			TUYẾN ĐƯỜNG DÂY CAO THẾ 110KV
			TUYẾN DÂY TRUNG THẾ 35KV DI DỜI
			TUYẾN DÂY TRUNG THẾ 22KV
			TUYẾN DÂY TRUNG THẾ 22KV HẠ NGẦM
			TUYẾN CÁP QUANG LIÊN TỈNH
			TUYẾN CÁP QUANG NỘI HẠT
			BƯƠ CỤC, BƯƠ ĐIỆN CẤP 3
			TRẠM VỆ TINH
			TRẠM THU PHÁT SÓNG/BTS

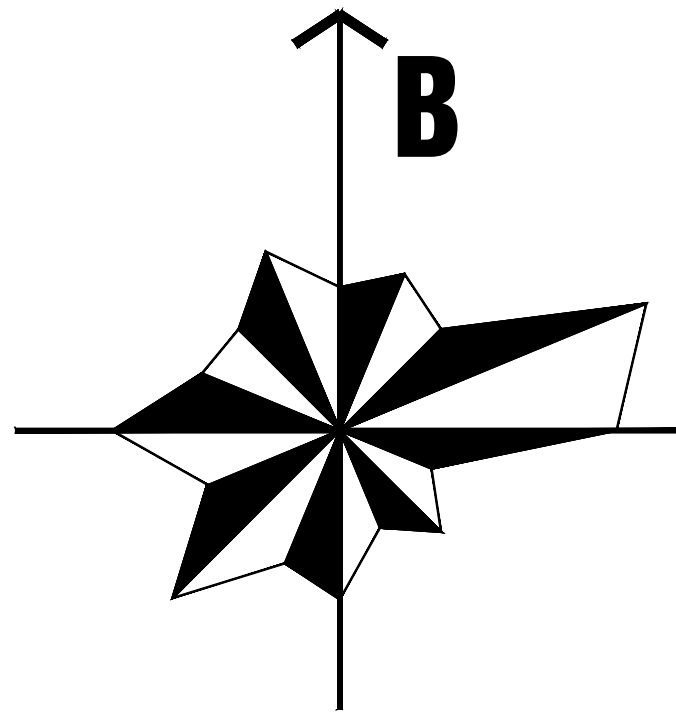

CƠ QUAN PHÊ DUYỆT:
ỦY BAN NHÂN DÂN TỈNH ĐÀK LẮK

KÈM THEO QUYẾT ĐỊNH SỐ 1392/QĐ-UBND NGÀY 24 THÁNG 6 NĂM 2025

CƠ QUAN THẨM ĐỊNH VÀ TRÌNH PHÊ DUYỆT:
SỞ XÂY DỰNG ĐÀK LẮK

KÈM THEO TỜ TRÌNH SỐ 95/TTR-SXD NGÀY 13 THÁNG 6 NĂM 2025

KÈM THEO BÁO CÁO THẨM ĐỊNH SỐ 174/BC-SXD NGÀY 13 THÁNG 6 NĂM 2025

CƠ QUAN TỔ CHỨC LẬP QUY HOẠCH
ỦY BAN NHÂN DÂN THÀNH PHỐ BUỒN MA THUỘT

KÈM THEO BÁO CÁO SỐ 291/BC-UBND NGÀY 06 THÁNG 6 NĂM 2025

CÔNG TRÌNH - ĐỊA ĐIỂM:

ĐIỀU CHỈNH CỤC BỘ QUY HOẠCH CHUNG

THÀNH PHỐ BUỒN MA THUỘT ĐẾN NĂM 2025

ĐỊA ĐIỂM: THÀNH PHỐ BUỒN MA THUỘT - TỈNH ĐÀK LẮK

TÊN BẢN VẼ:

SƠ ĐỒ ĐỊNH HƯỚNG PHÁT TRIỂN HỆ THỐNG
ĐIỆN, HẠ TẦNG VIỄN THÔNG THỤ ĐỘNG
KHU VỰC KMS PHƯƠNG TÂN LẬP (NỘI THÀNH)

BẢN VẼ: QH-03B4 GHÉP: 1A0 TỶ LỆ: 1/10.000 THÁNG: 2025

THIẾT KẾ: KS. TÔ THỊ THÚY

CHỦ TRÌ: ThS.KS. VÕ THANH TÙNG

CHỦ NHIỆM: ThS.KTS. TRỊNH TUẤN ANH

QL. KỸ THUẬT: KTS. VÕ THỊ THU HƯƠNG

GIÁM ĐỌC: ThS.KTS. ĐỖ KIM DUNG