



QUY HOẠCH CHUNG THEO QĐ 249/QĐ-TTg

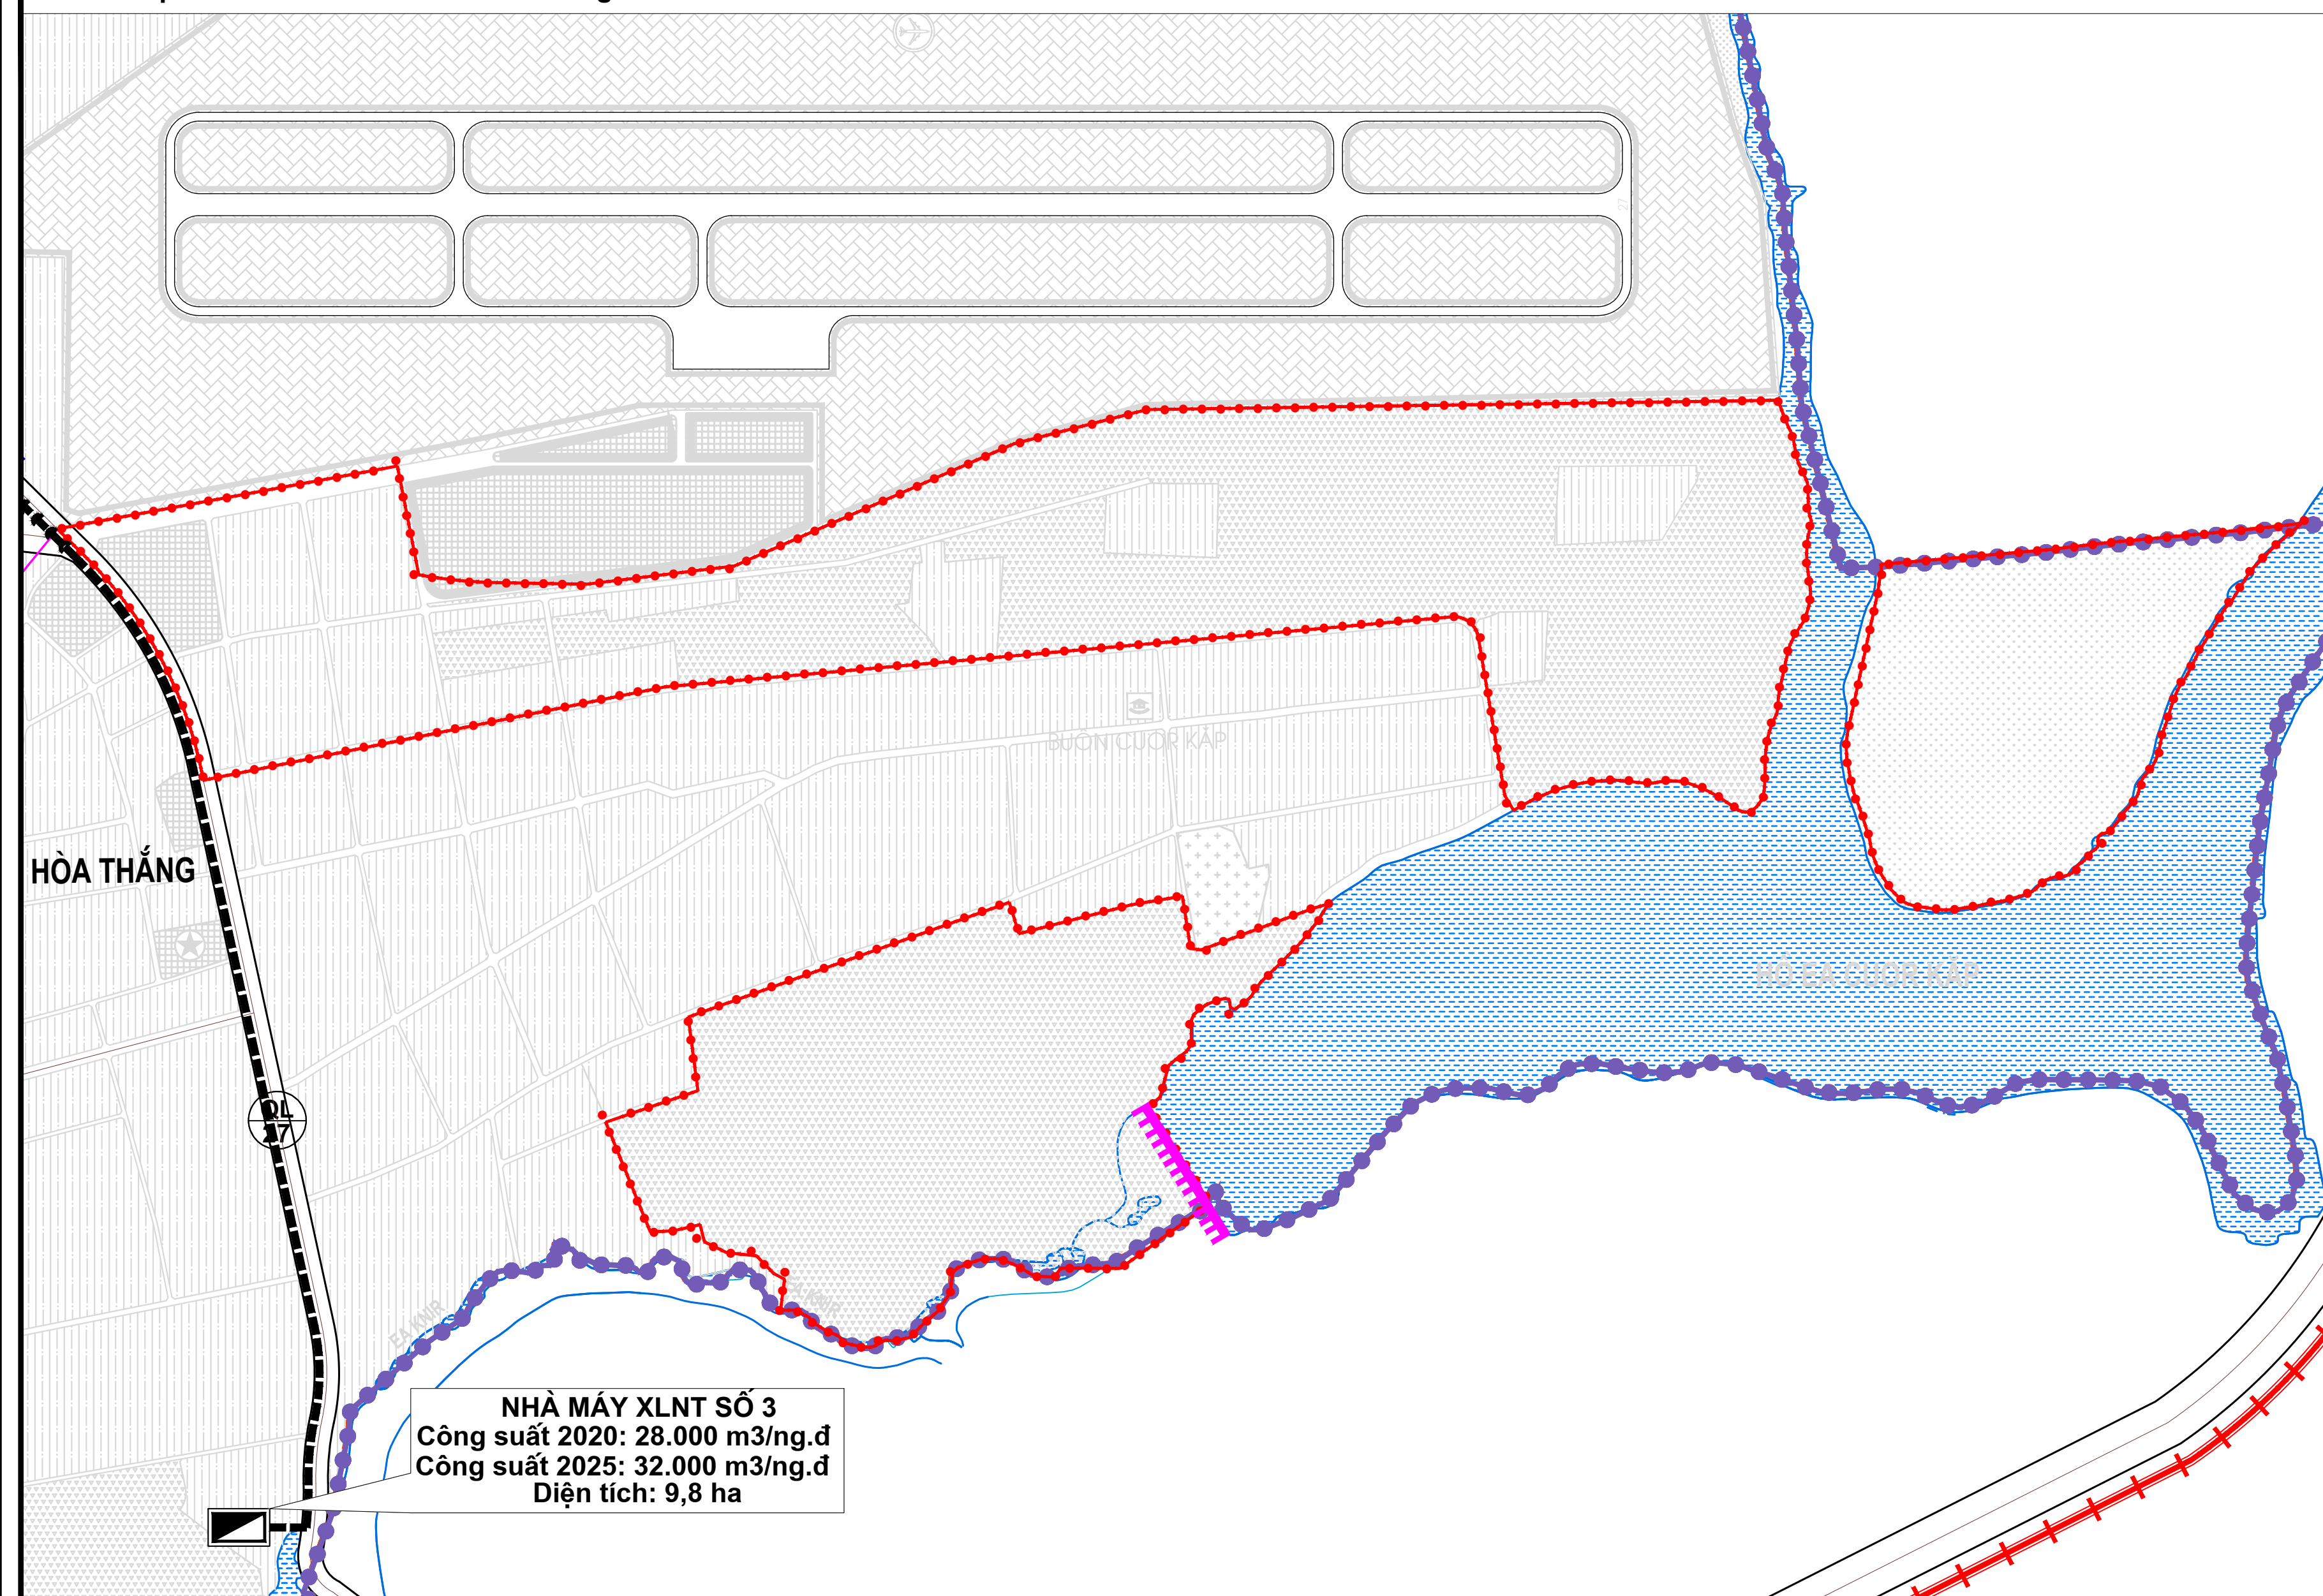



ĐÁNH GIÁ HIỆN TRẠNG

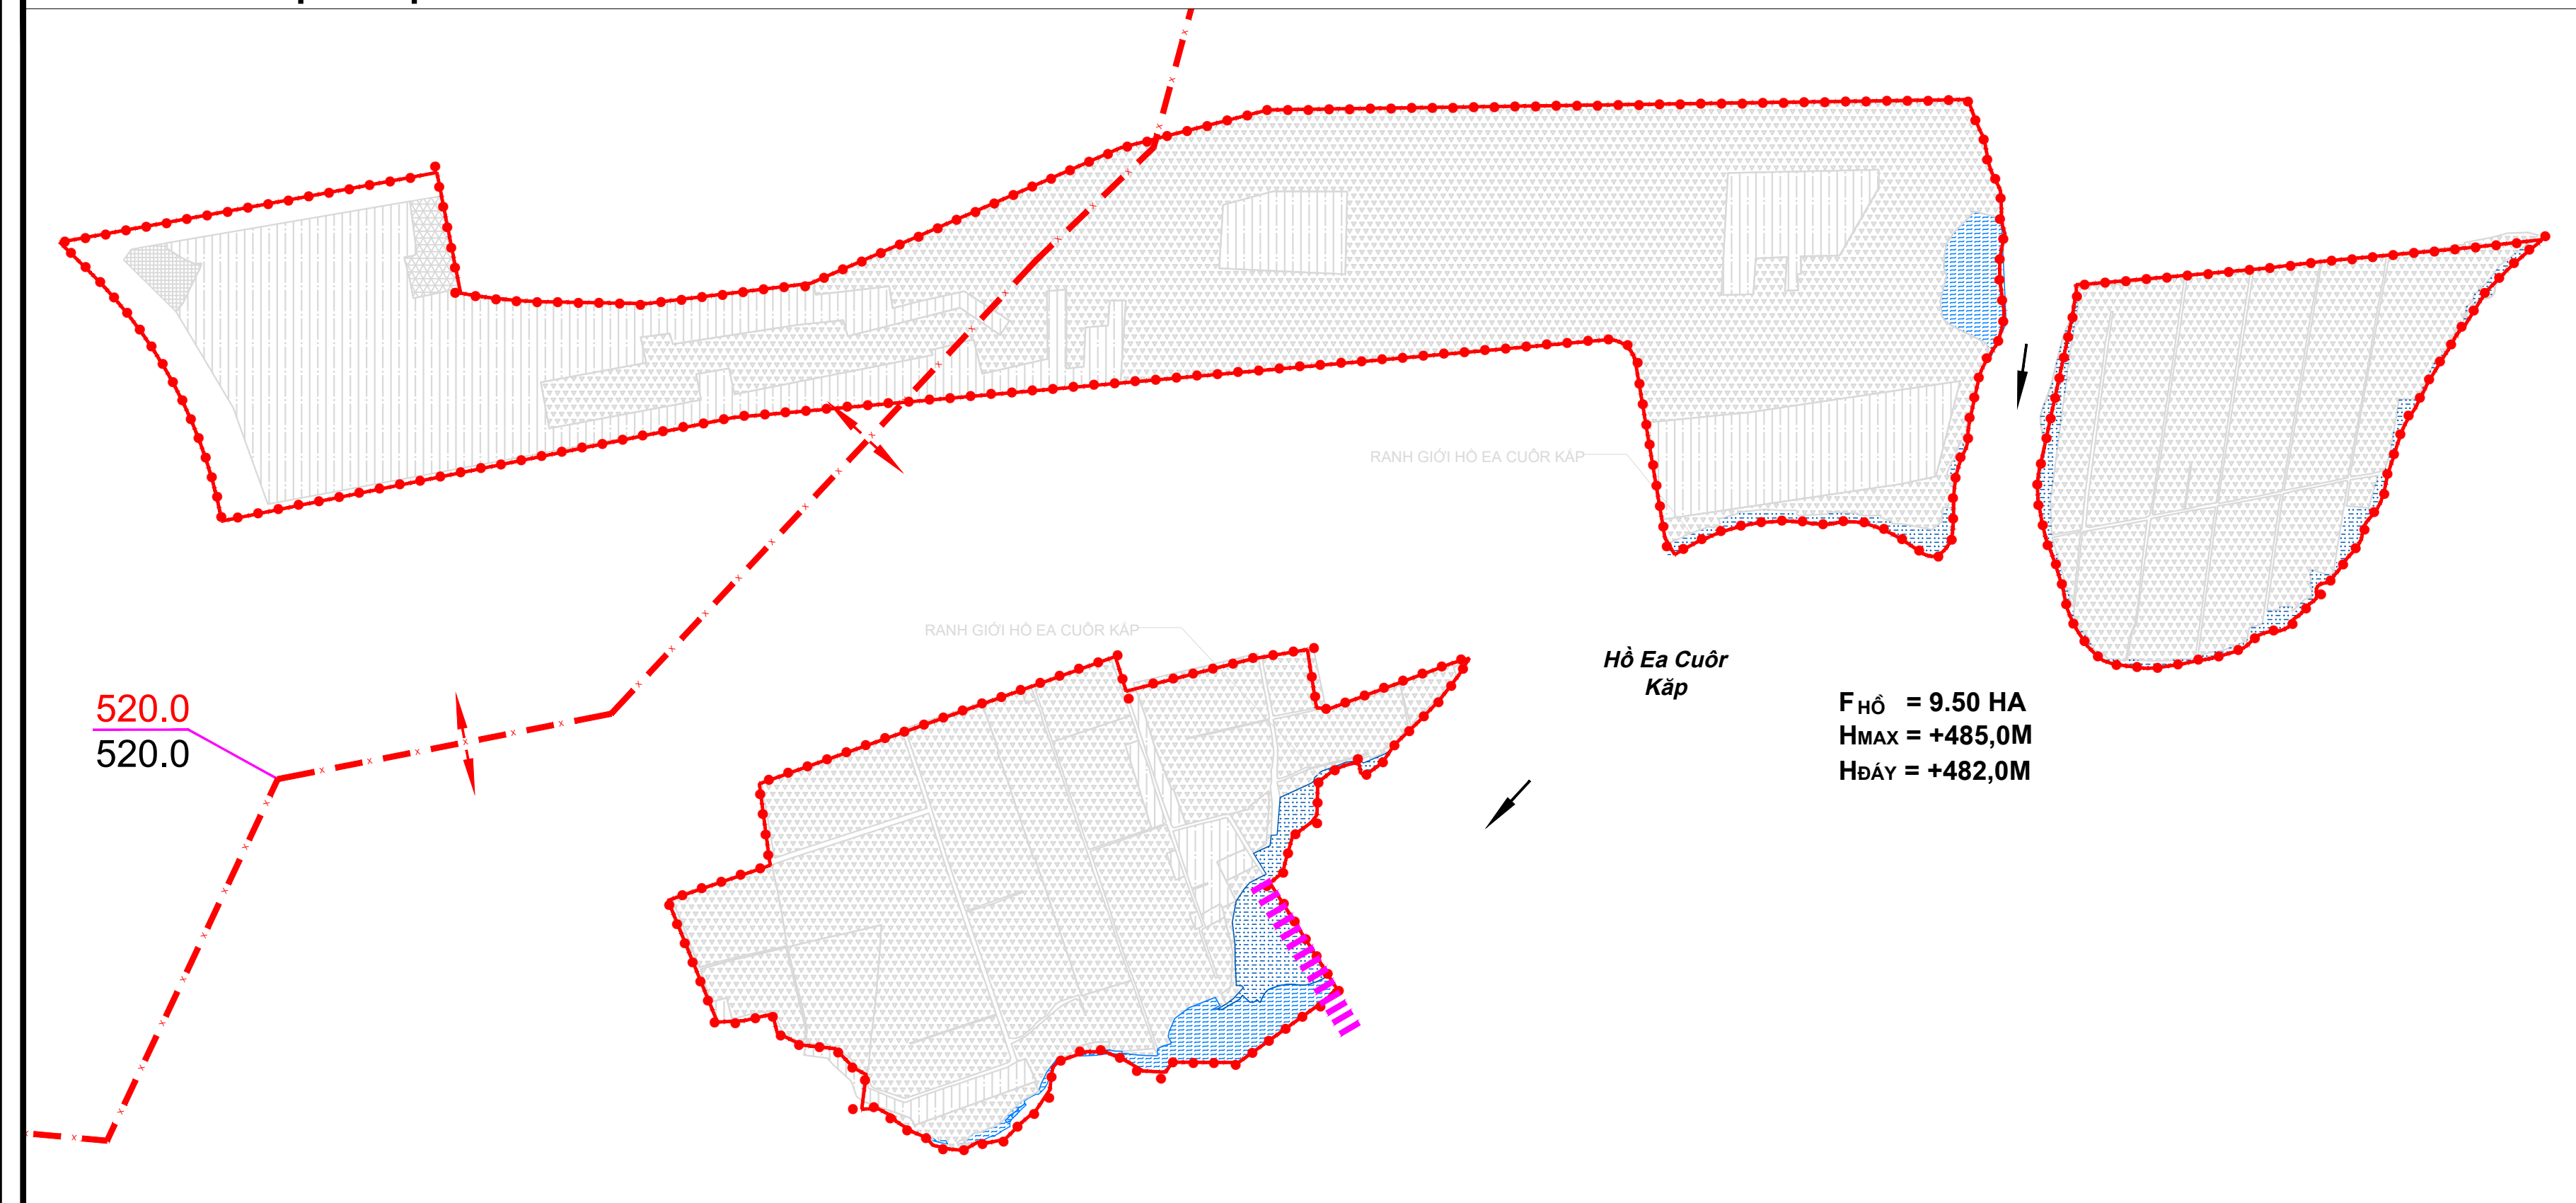



NỘI DUNG ĐIỀU CHỈNH:

1. QUY HOẠCH MỚI 02 TUYẾN CÔNG HỢP 600X800 DỌC KHU DÂN CƯ VEN HỒ EA CUỜ KẤP VÀ 01 TUYẾN CÔNG HỢP 800X1000 DỌC TUYẾN ĐƯỜNG KẾT NỐI RA ĐƯỜNG CAO TỐC BẮC NAM PHÍA TÂY (ĐOẠN QUA KHU DÂN CƯ MỚI)
2. CAO ĐỘ SAN NỀN ĐỊNH HƯỚNG CÁC KHU VỰC KHÔNG ĐỔI
3. QUY HOẠCH MỚI 01 TUYẾN D300 THU GOM NƯỚC THẢI KHU DÂN CƯ MỚI VEN HỒ EA CUỜ KẤP ĐÁU NÓI VÀO NHÀ MÁY XỬ LÝ NƯỚC THẢI SỐ 03

PHƯƠNG ÁN ĐIỀU CHỈNH CỤC BỘ QUY HOẠCH CHUNG

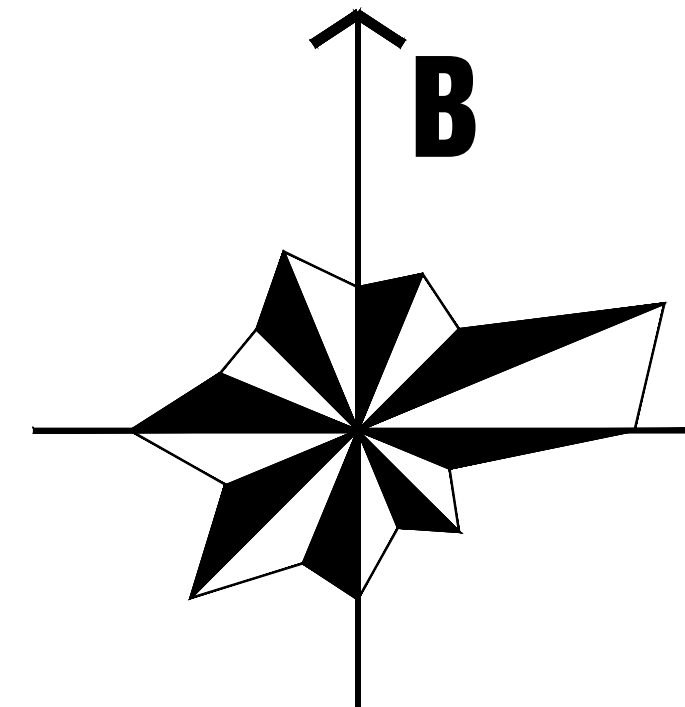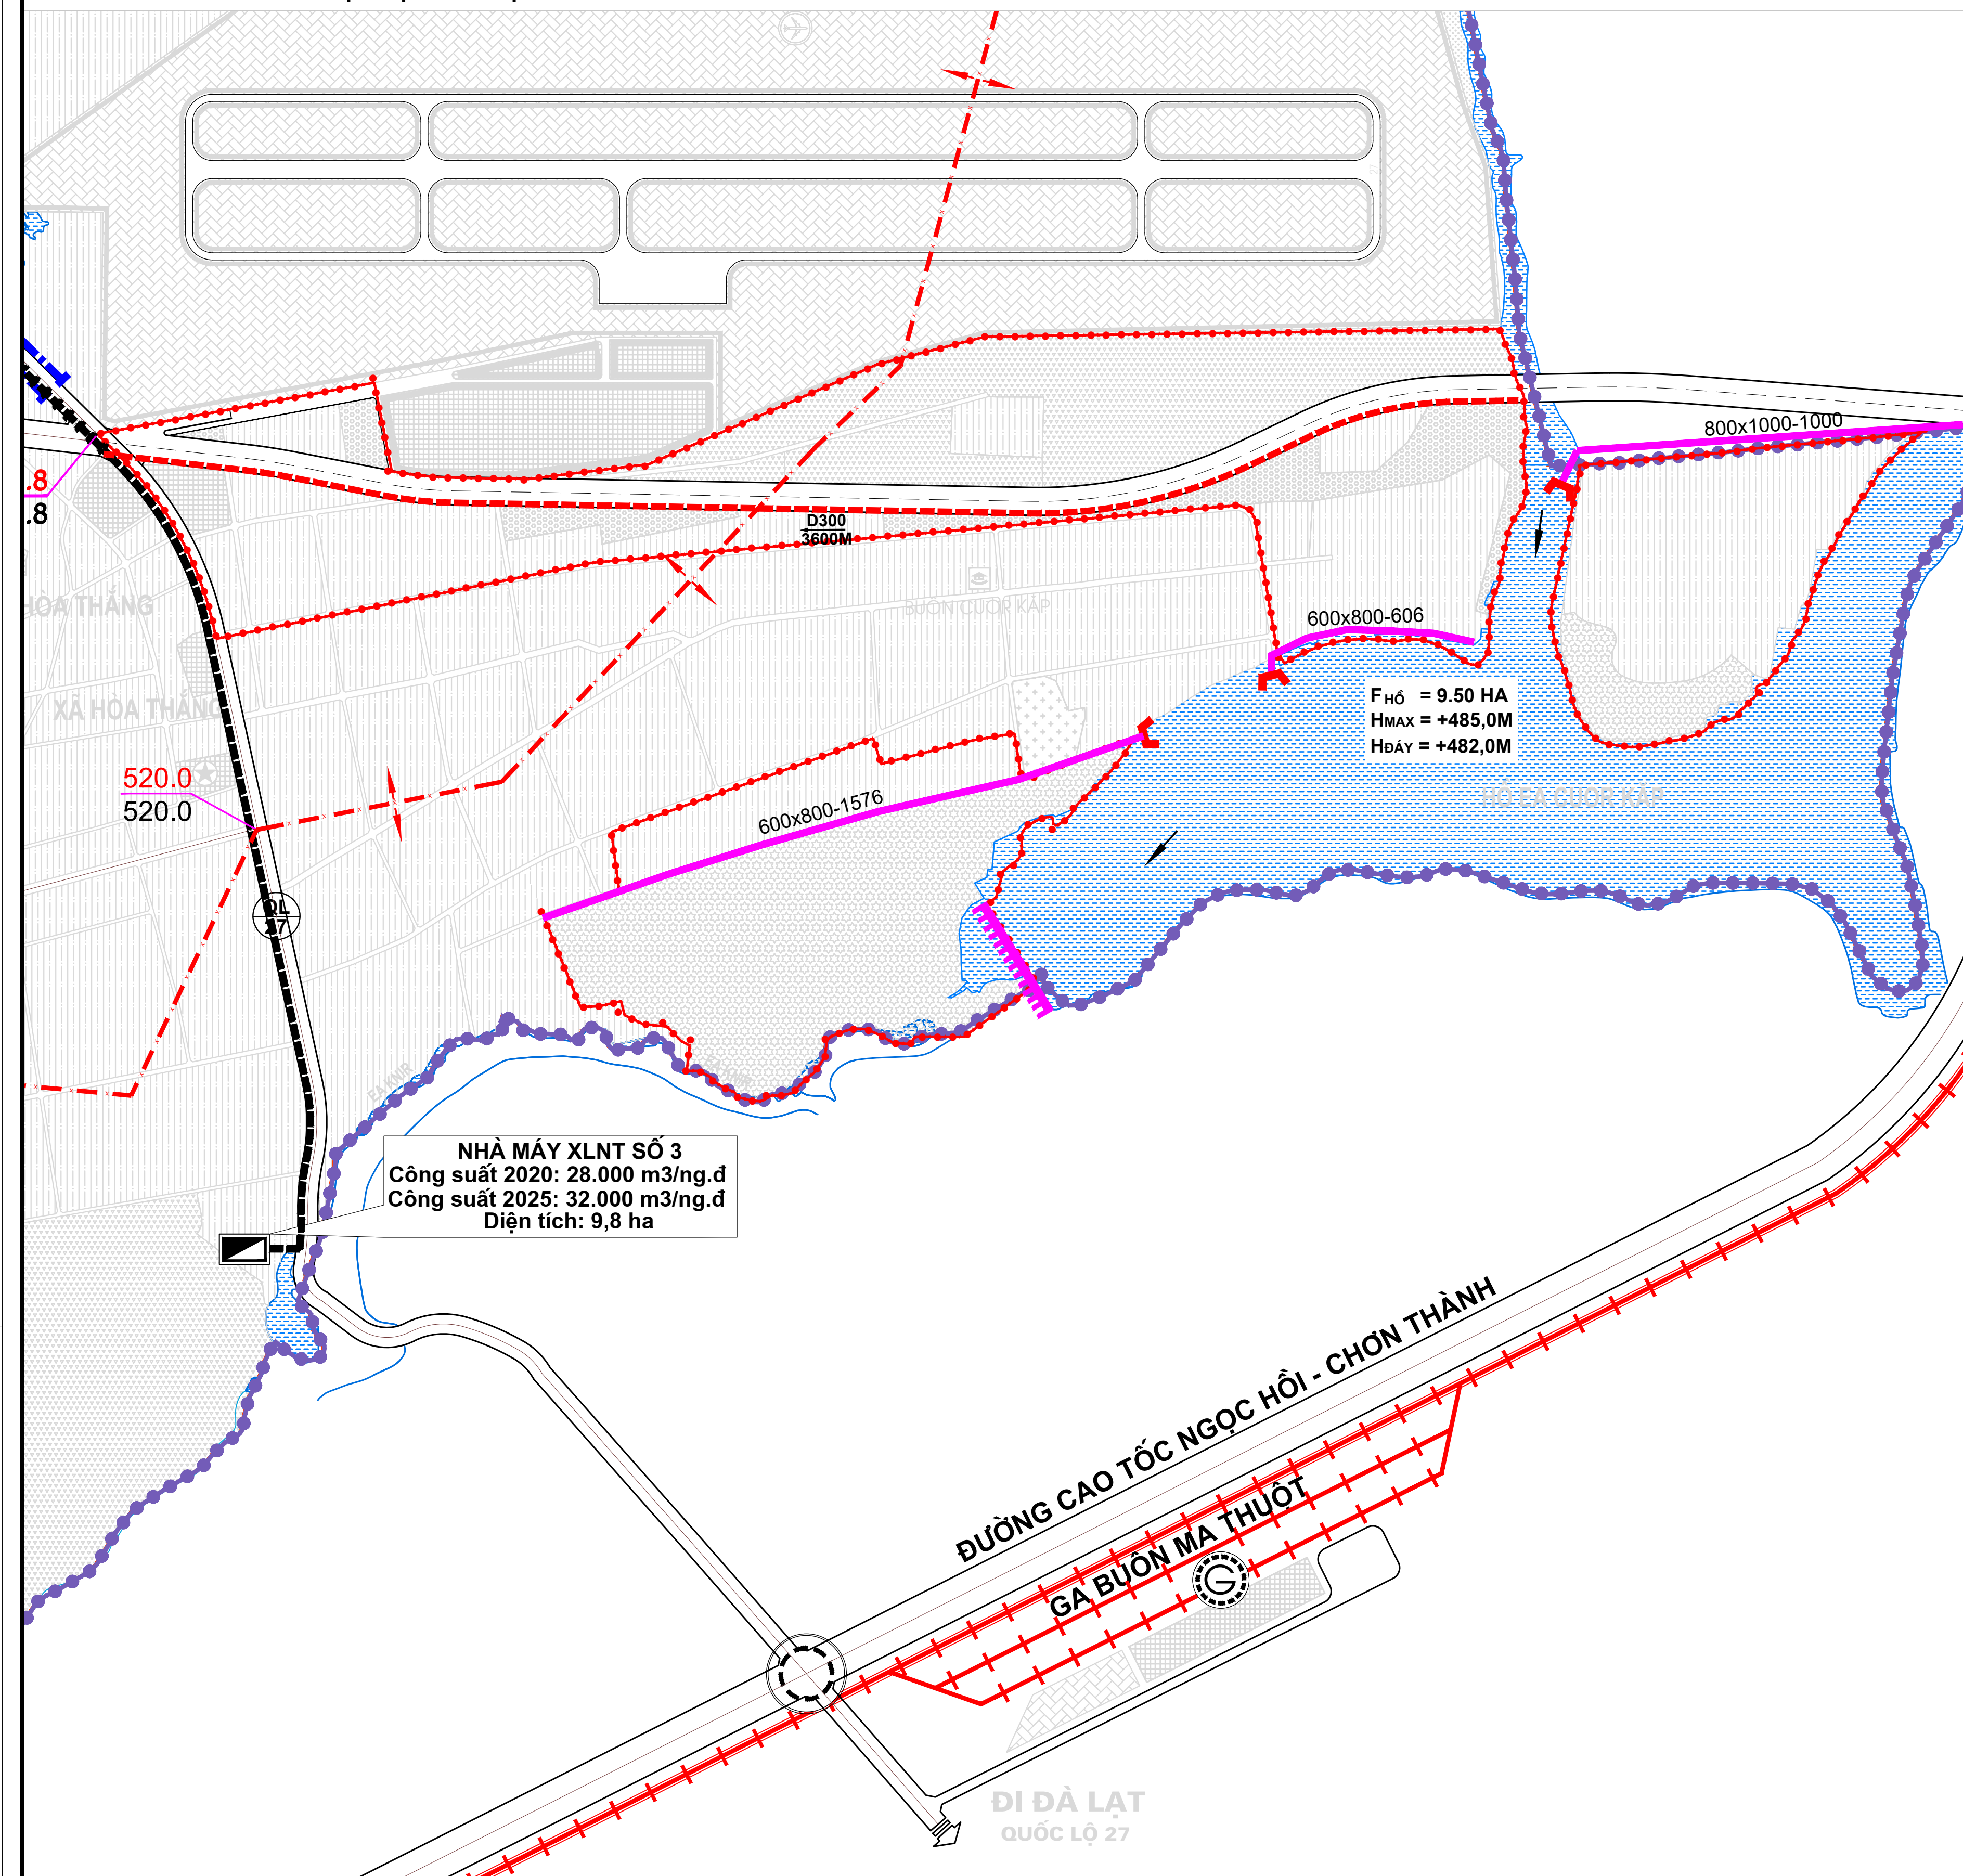

KÍ HIỆU:

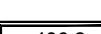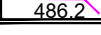HIỆN TRẠNG	QH 2014	QH ĐIỀU CHỈNH	
			RANH GIỚI ĐIỀU CHỈNH CỰC BẬC
	486.2 486.2	486.2 486.2	CAO ĐỘ ĐƯỜNG
			SUỐI TIỂU THOÁT NƯỚC
			CÔNG THOÁT NƯỚC MƯA
			CÔNG THOÁT NƯỚC THẢI

CƠ QUAN PHÊ DUYỆT:
ỦY BAN NHÂN DÂN TỈNH ĐẮK LẮK

KÈM THEO QUYẾT ĐỊNH SỐ 1392/QĐ-UBND NGÀY 24 THÁNG 6 NĂM 2025

CƠ QUAN THẨM ĐỊNH VÀ TRÌNH PHÊ DUYỆT:
SỞ XÂY DỰNG ĐẮK LẮK

KÈM THEO TỜ TRÌNH SỐ 95/TTR-SXD NGÀY 13 THÁNG 6 NĂM 2025
KÈM THEO BÁO CÁO THẨM ĐỊNH SỐ 174/BC-SXD NGÀY 13 THÁNG 6 NĂM 2025

CƠ QUAN TỔ CHỨC LẬP QUY HOẠCH
ỦY BAN NHÂN DÂN THÀNH PHỐ BUÔN MA THUỘT

KÈM THEO BÁO CÁO SỐ 291/BC-UBND NGÀY 06 THÁNG 6 NĂM 2025

CÔNG TRÌNH - ĐỊA ĐIỂM:
ĐIỀU CHỈNH CỤC BỘ QUY HOẠCH CHUNG
THÀNH PHỐ BUỒN MA THUỘC ĐẾN NĂM 2025
ĐỊA ĐIỂM: THÀNH PHỐ BUỒN MA THUỘC - TỈNH ĐẮK LẮK

TÊN BẢN VẼ: **SƠ ĐỒ ĐỊNH HƯỚNG PHÁT TRIỂN HỆ THỐNG CHUẨN BỊ KỸ THUẬT- THOÁT NƯỚC THẢI KHU VỰC HỒ EA CUỜ KẤP (NGOẠI THÀNH)**

BẢN VẼ: QH-03D2	GHÉP: 1A0	TỶ LỆ: 1/10.000	THÁNG: 202
THIẾT KẾ:	KS. PHẠM MẠNH LINH		<i>[Signature]</i>
CHỦ TRÌ:	KS. PHẠM MẠNH LINH		<i>[Signature]</i>
CHỦ NHIỆM:	ThS.KTS. TRỊNH TUẤN ANH		<i>[Signature]</i>
QL. KỸ THUẬT:	KTS. VÕ THỊ THU HƯƠNG		<i>[Signature]</i>
GIÁM ĐỐC: ThS.KTS. ĐỖ KIM DUNG			