
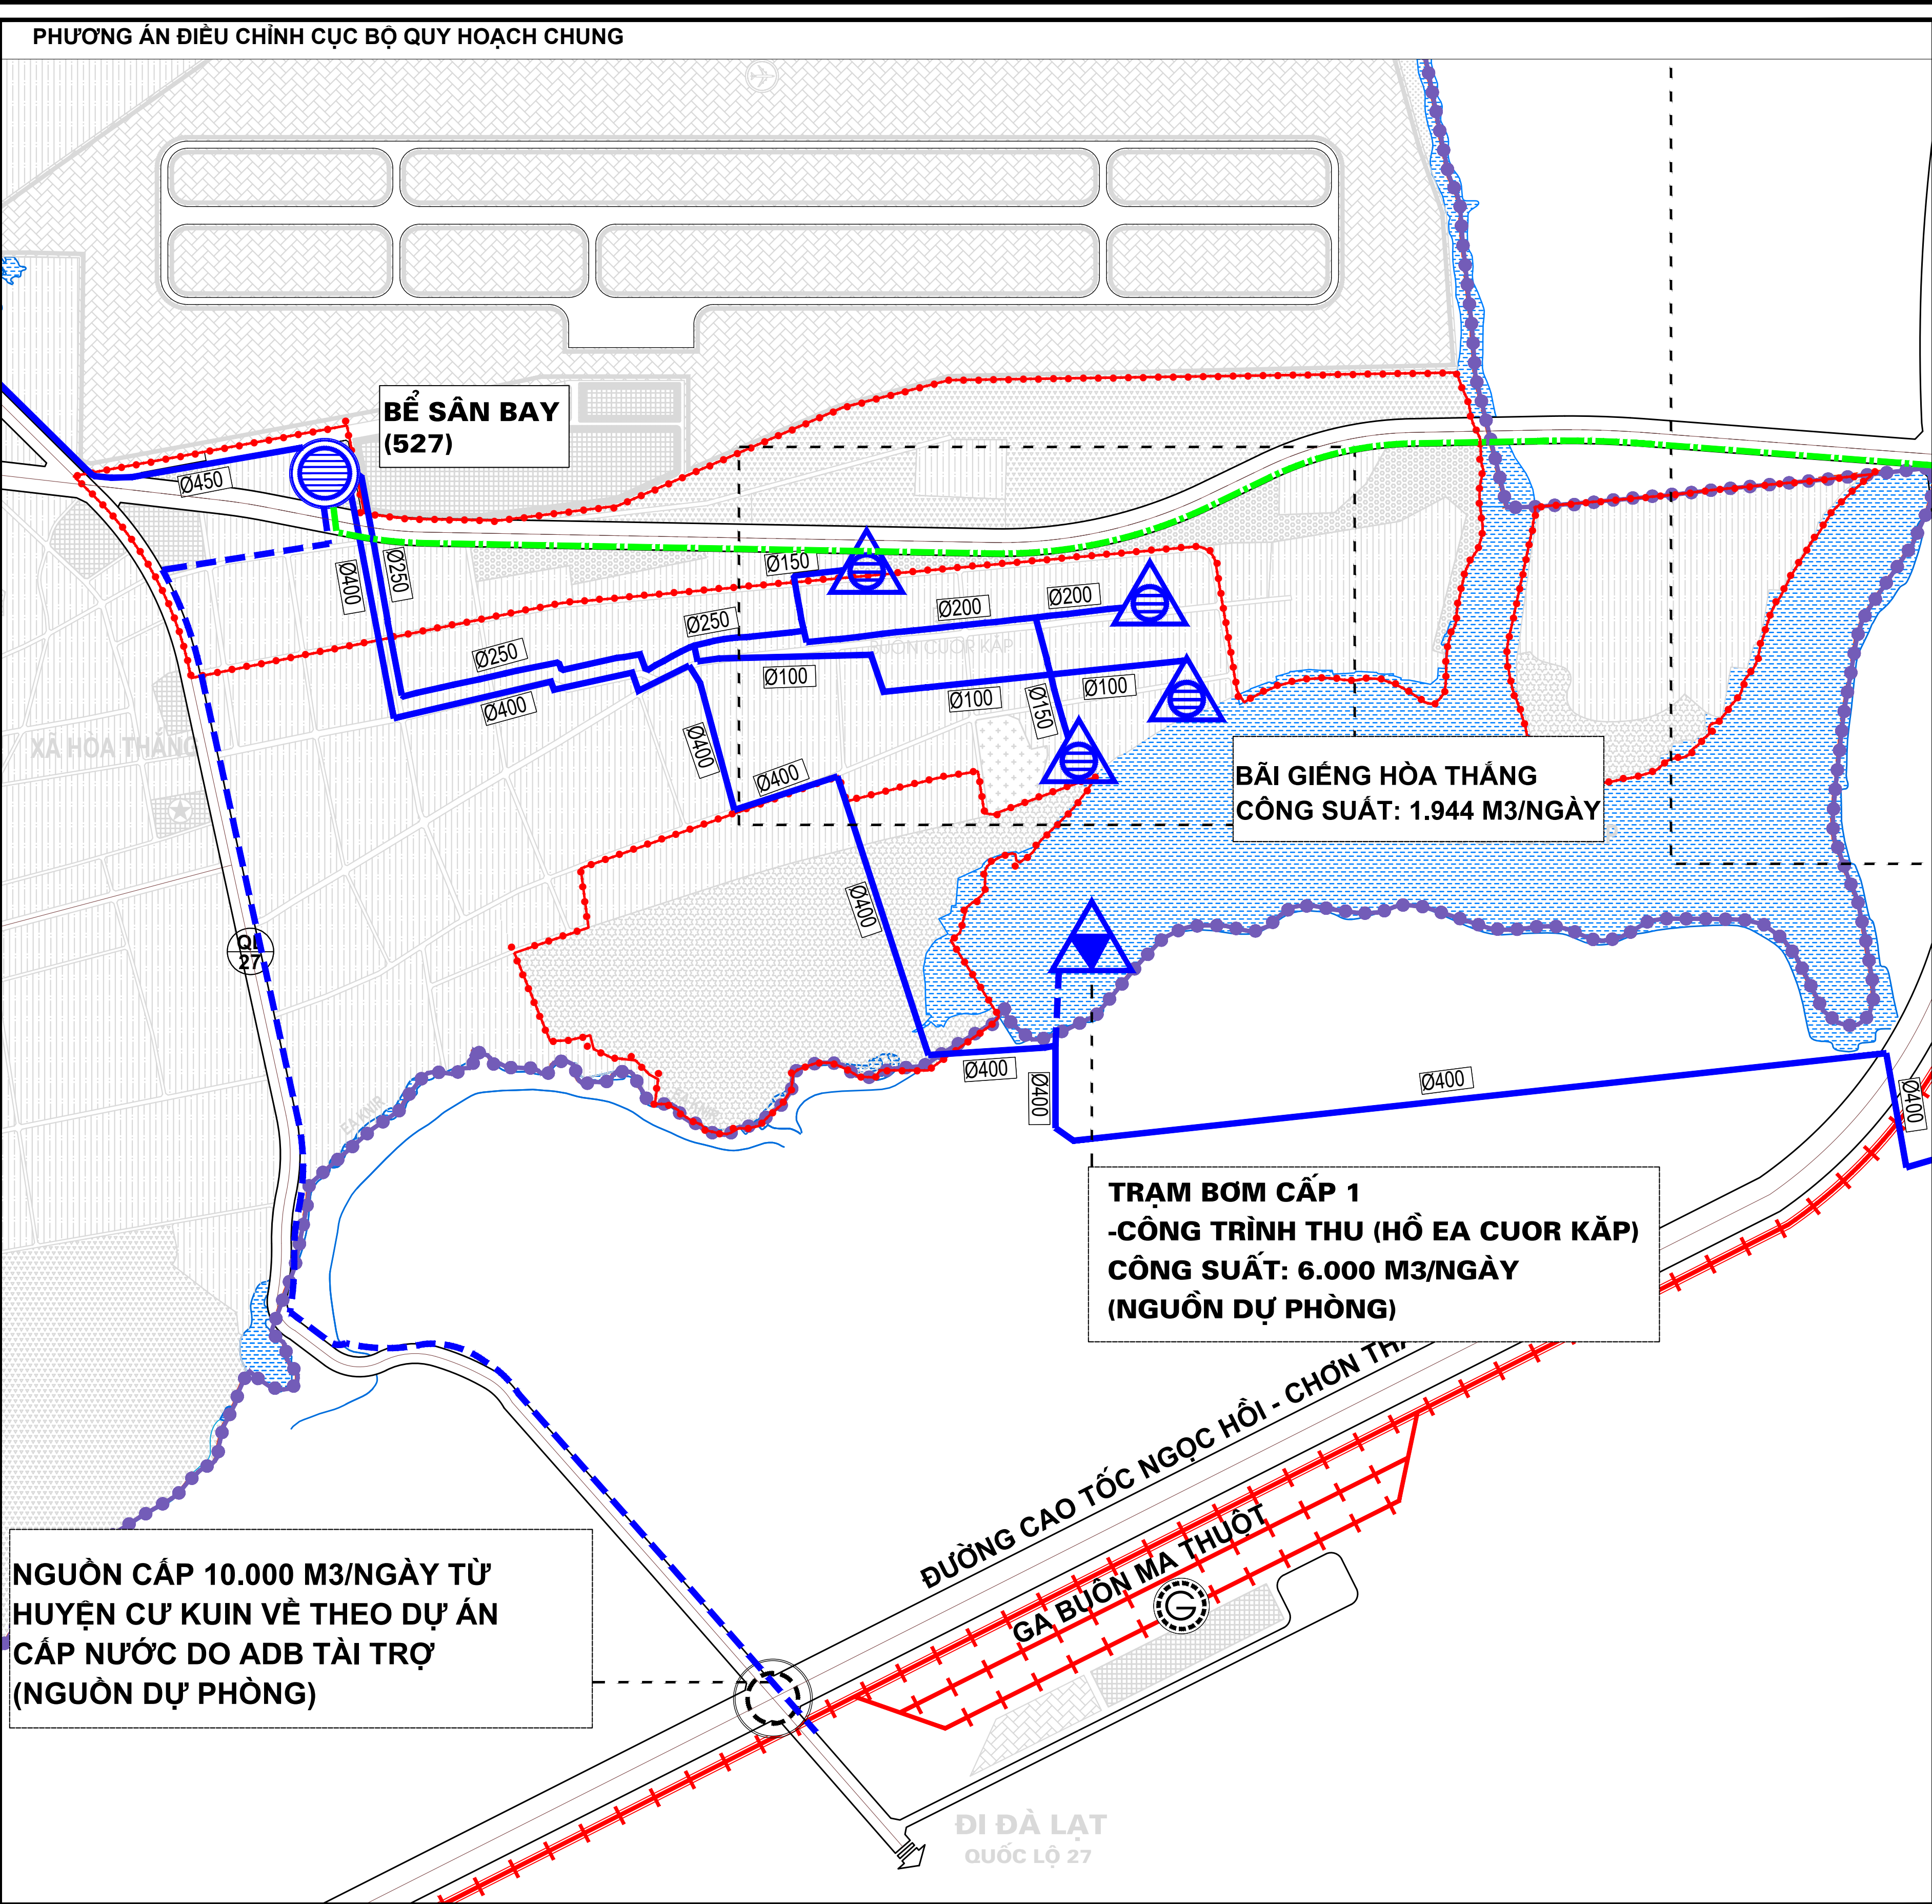
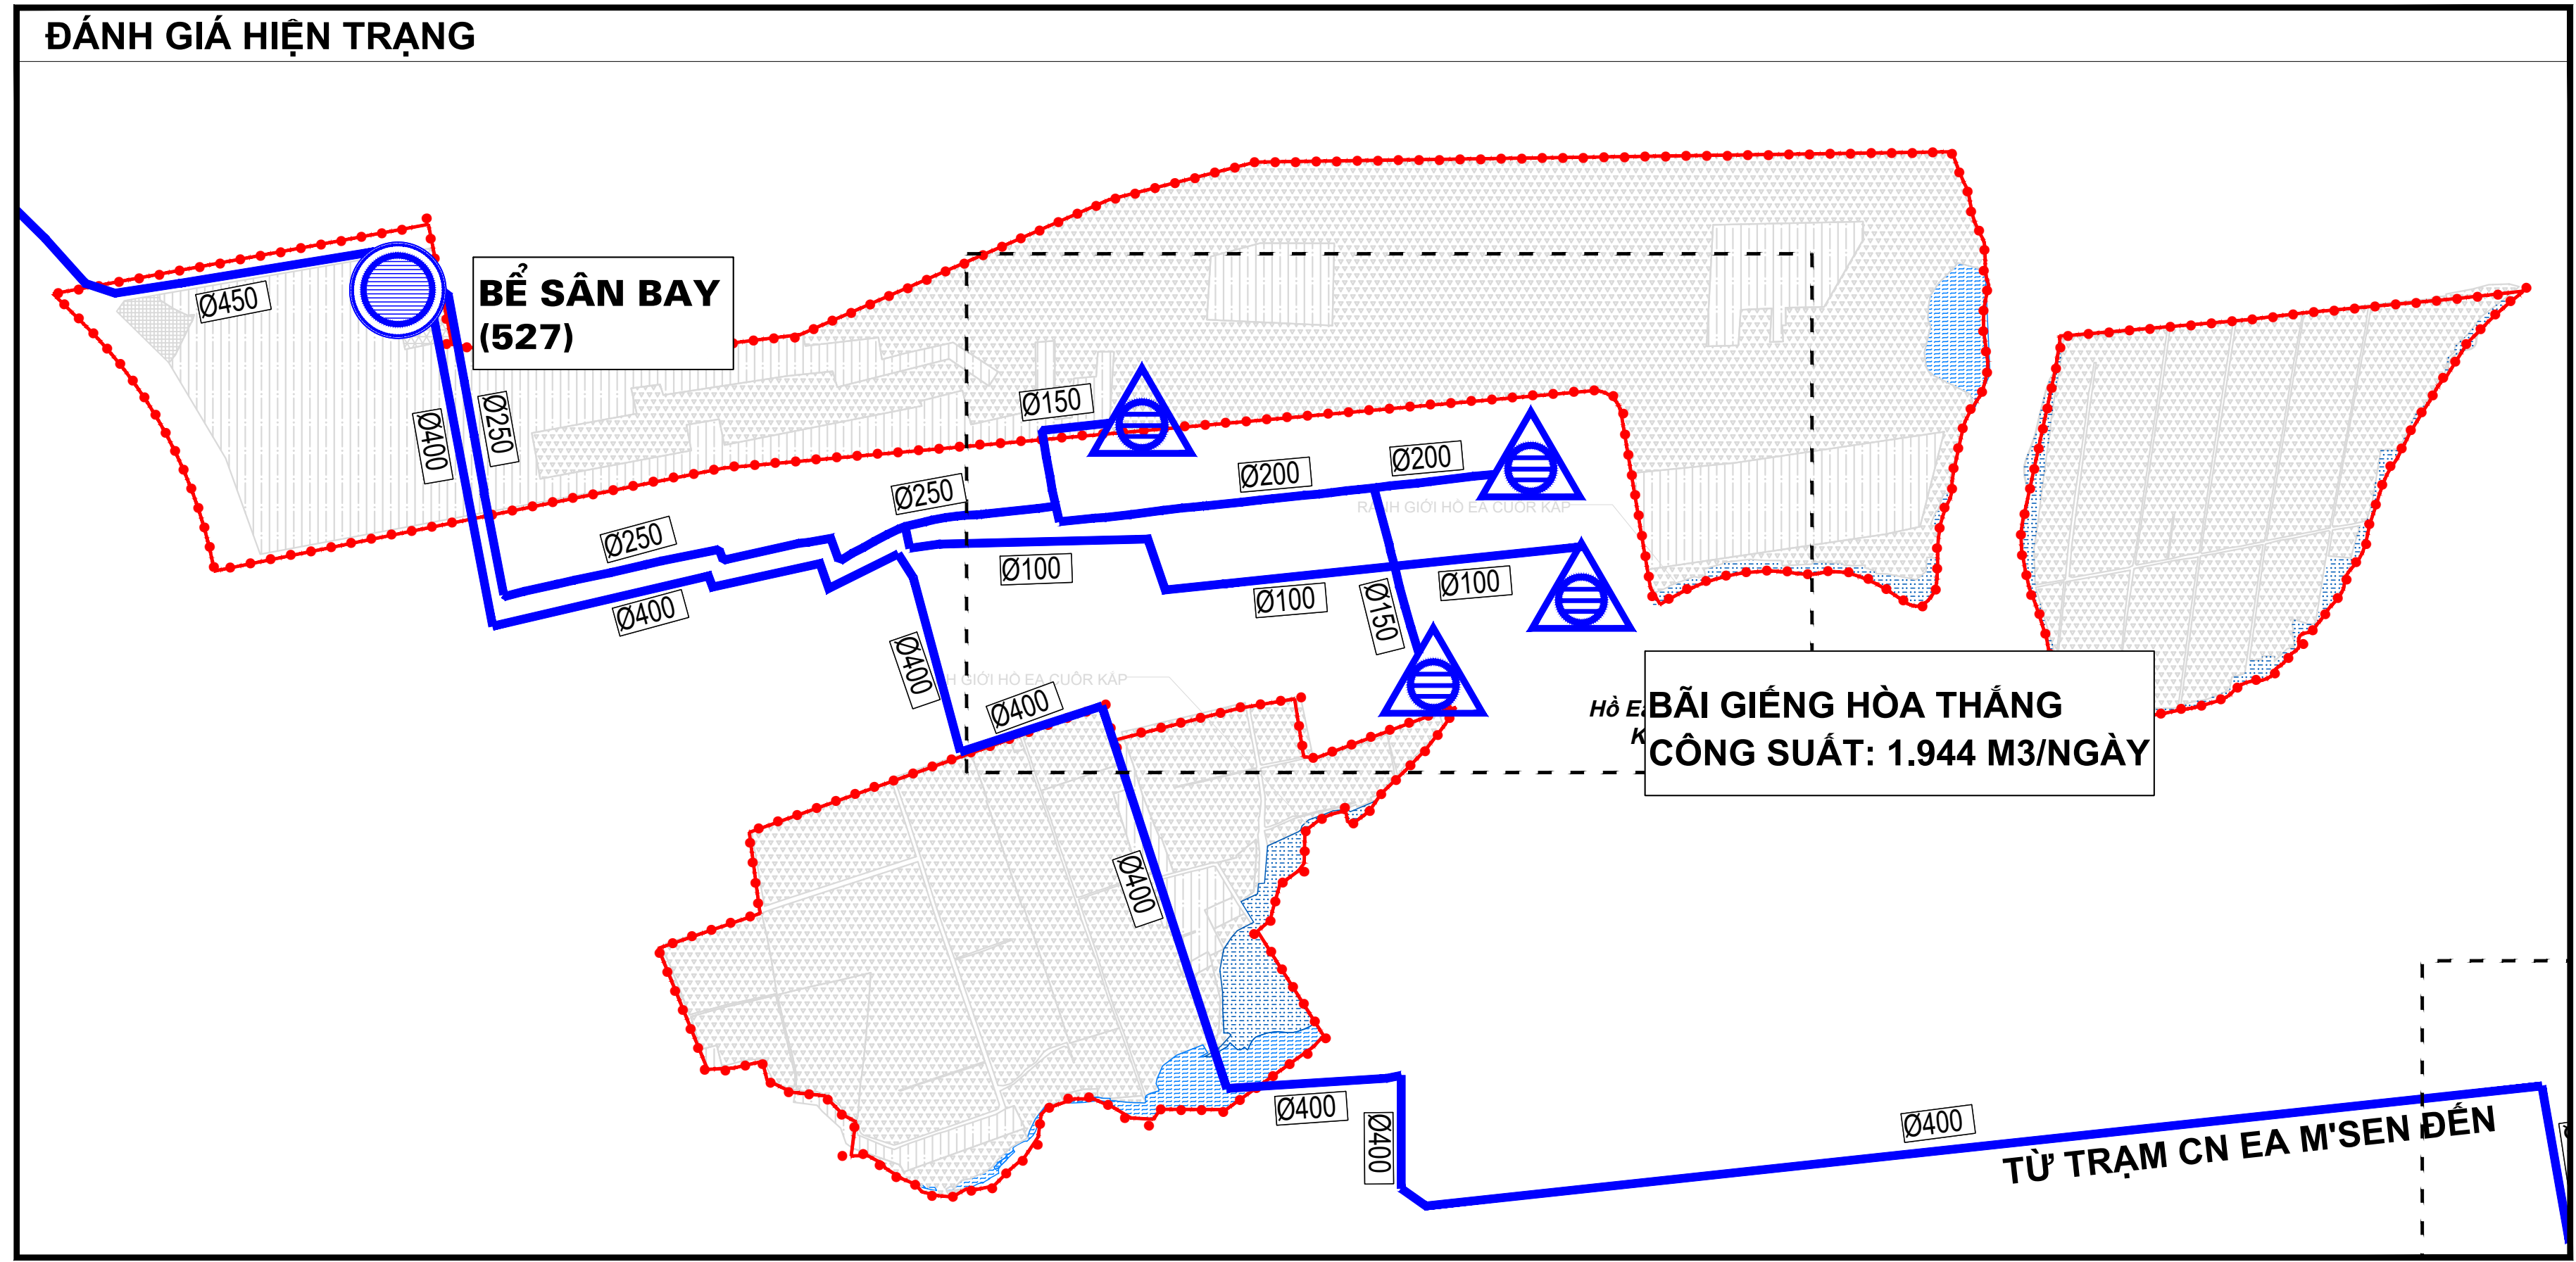


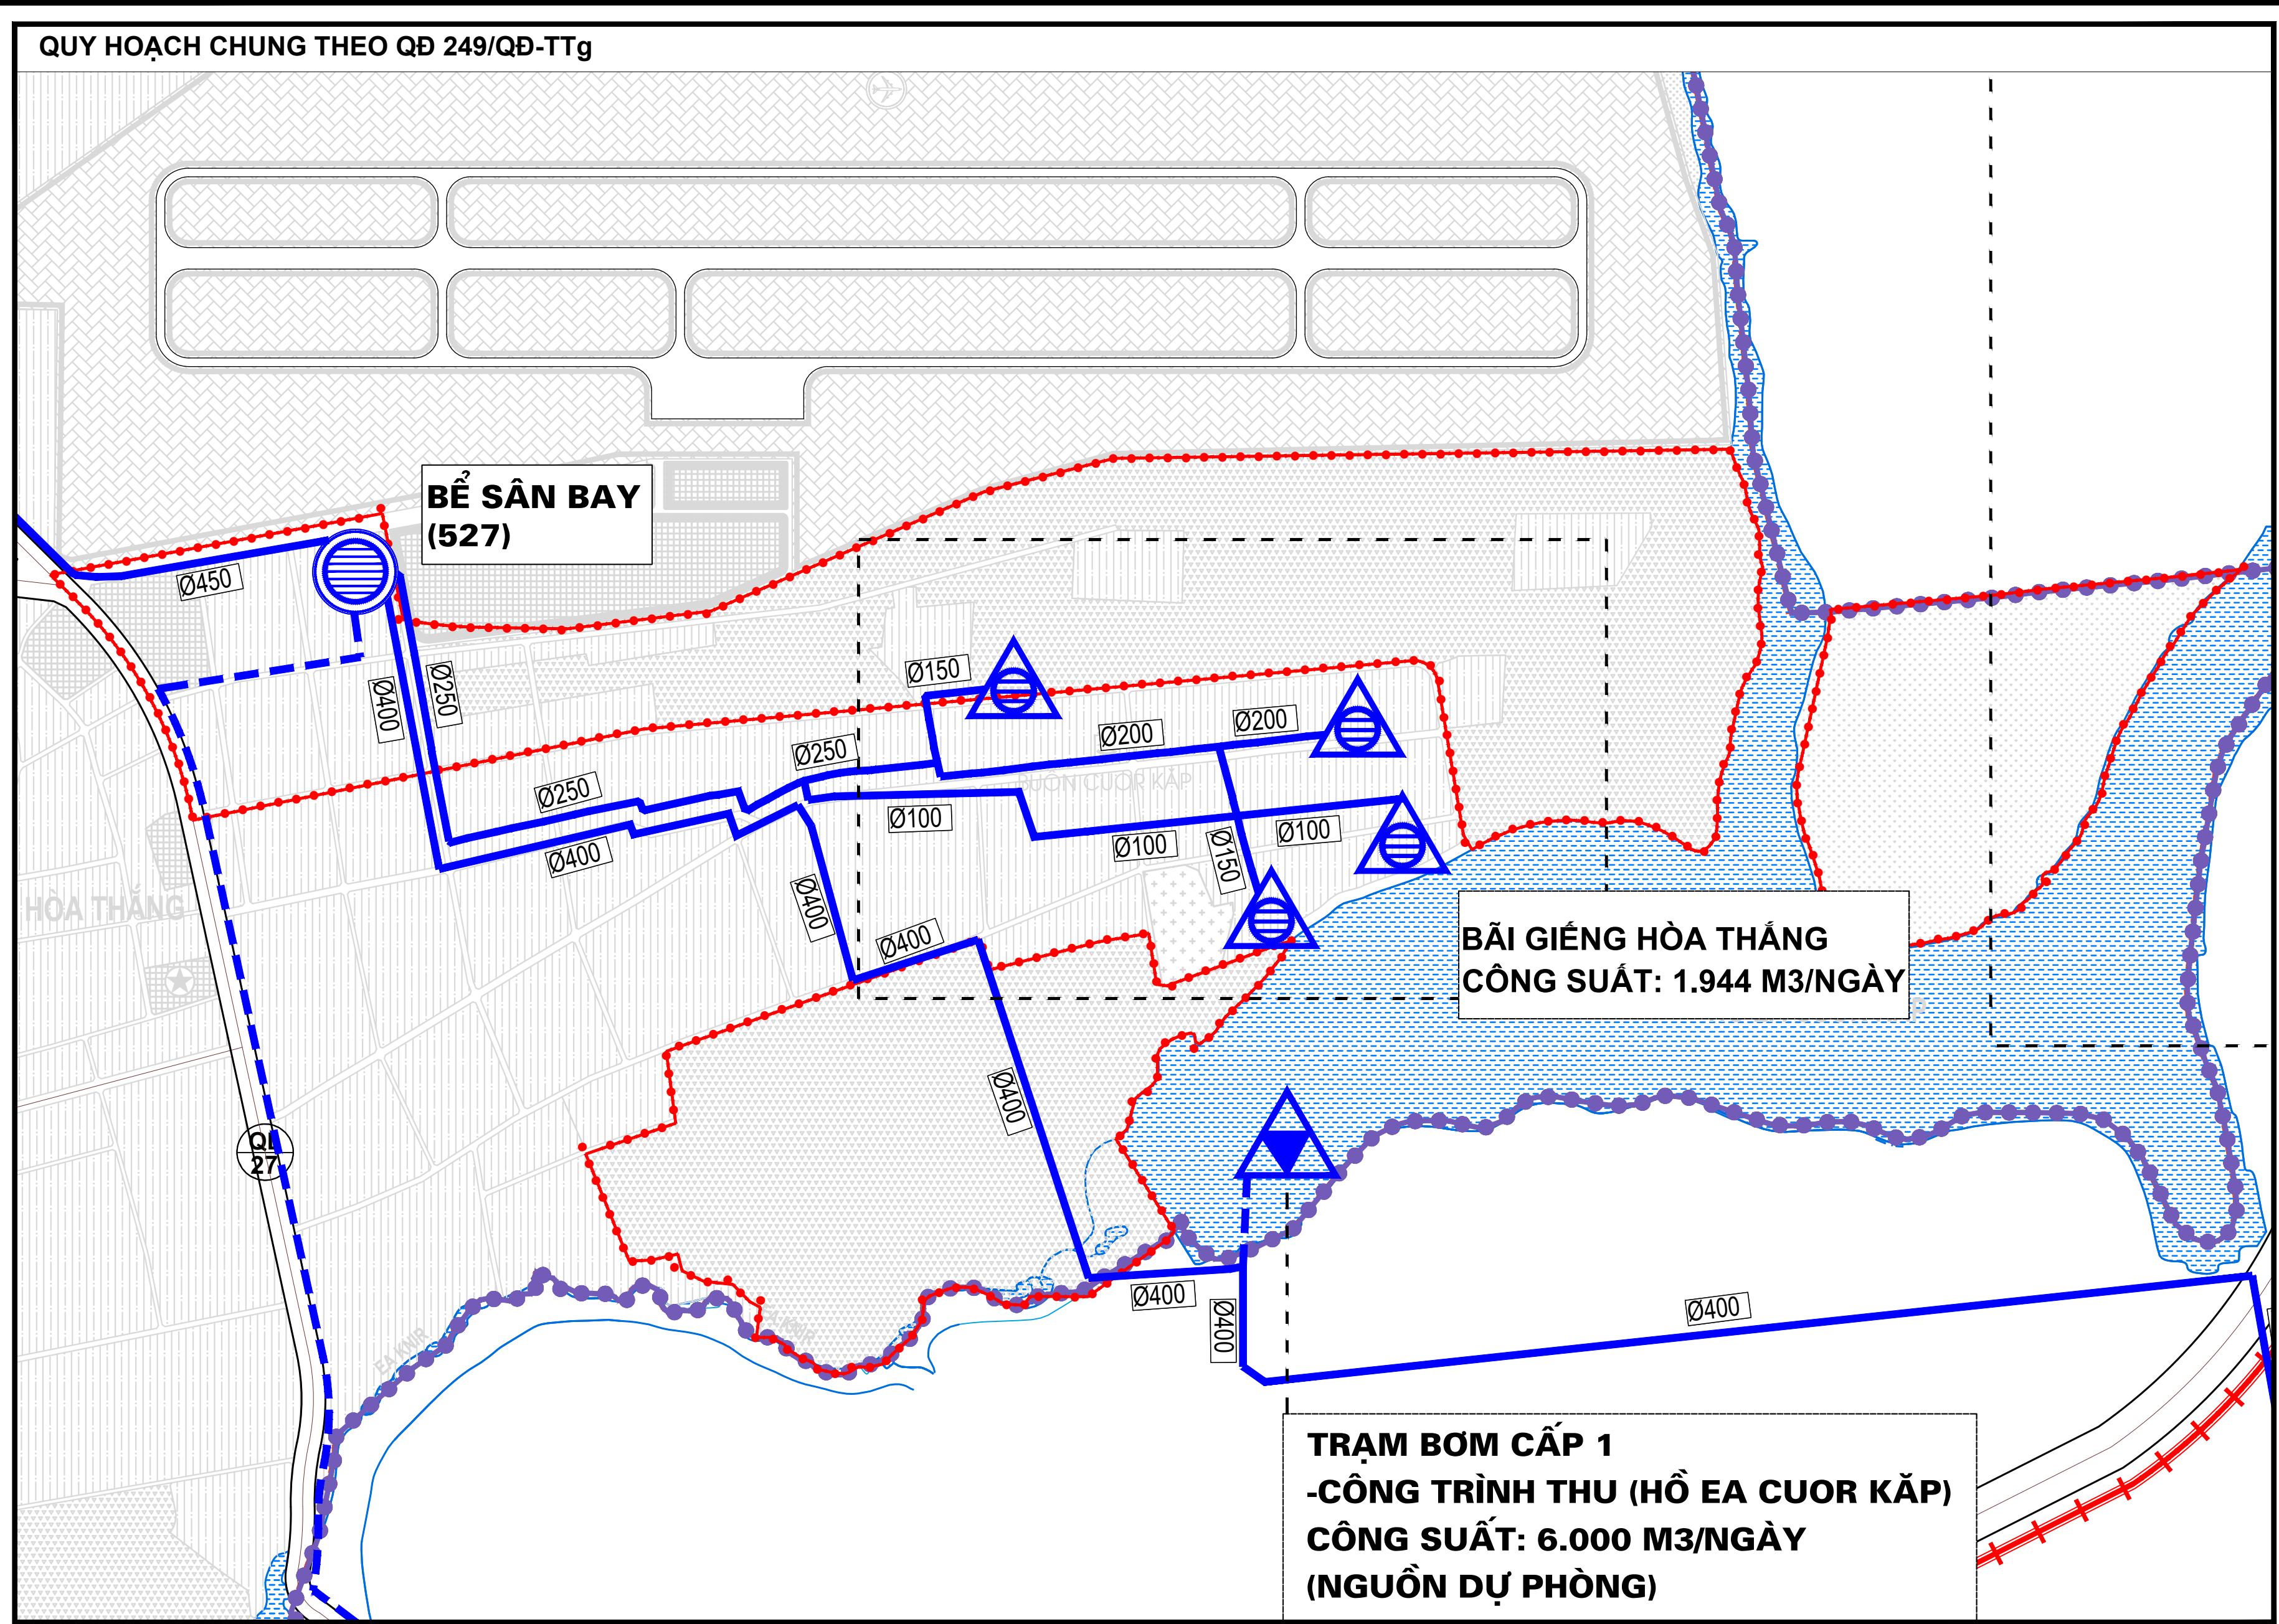

NỘI DUNG ĐIỀU CHỈNH:

- GIỮ NGUYÊN PHƯƠNG ÁN QUY HOẠCH CẤP NƯỚC NĂM 2014
- XÂY DỰNG THÊM 1 TUYẾN ỐNG CẤP NƯỚC CHẠY DỌC ĐƯỜNG KẾT NỐI TỪ ĐẠI LỘ ĐÔNG TÂY SANG CAO TỐC BẮC NAM PHÍA TÂY (CT.02)

KÍ HIỆU:

HIỆN TRẠNG	QH 2014	QH ĐIỀU CHỈNH	
			RANH GIỚI ĐIỀU CHỈNH CỤC BỘ
			ĐƯỜNG ỐNG CẤP NƯỚC
			KÍCH THƯỚC ỐNG CẤP NƯỚC

CƠ QUAN PHÊ DUYỆT:
ỦY BAN NHÂN DÂN TỈNH ĐẮK LẮK

KÈM THEO QUYẾT ĐỊNH SỐ 1392/QĐ-UBND NGÀY 24 THÁNG 6 NĂM 2025

CƠ QUAN THẨM ĐỊNH VÀ TRÌNH PHÊ DUYỆT:
SỞ XÂY DỰNG ĐẮK LẮK

KÈM THEO TỜ TRÌNH SỐ 95/TTR-SXD NGÀY 13 THÁNG 6 NĂM 2025

KÈM THEO BÁO CÁO THẨM ĐỊNH SỐ 174/BC-SXD NGÀY 13 THÁNG 6 NĂM 2025

CƠ QUAN TỔ CHỨC LẬP QUY HOẠCH
ỦY BAN NHÂN DÂN THÀNH PHỐ BUÔN MA THUỘT

KÈM THEO BÁO CÁO SỐ 291/BC-UBND NGÀY 06 THÁNG 6 NĂM 2025

CÔNG TRÌNH - ĐỊA ĐIỂM:
ĐIỀU CHỈNH CỤC BỘ QUY HOẠCH CHUNG
THÀNH PHỐ BUÔN MA THUỘT ĐẾN NĂM 2025
ĐỊA ĐIỂM: THÀNH PHỐ BUÔN MA THUỘT - TỈNH ĐẮK LẮK

TÊN BẢN VẼ:
SƠ ĐỒ ĐỊNH HƯỚNG PHÁT TRIỂN HỆ THỐNG CẤP NƯỚC
KHU VỰC HỒ EA CUOR KÁP (NGOẠI THÀNH)

BẢN VẼ: QH-03D3	GHÉP: 1A0	TỶ LỆ: 1/10.000	THÁNG: 2025
THIẾT KẾ:	KS. VÕ VIỆT HỒNG		
CHỦ TRÌ:	THS.KS. NGUYỄN THỊ PHƯƠNG LIÊN		
CHỦ NHIỆM:	THS.KTS. TRỊNH TUẤN ANH		
QL. KỸ THUẬT:	KTS. VÕ THỊ THU HƯƠNG		
GIÁM ĐỌC:	THS.KTS. ĐỖ KIM DUNG		

BỘ XÂY DỰNG
VIỆN QUY HOẠCH ĐÔ THỊ VÀ NÔNG THÔN QUỐC GIA
VIỆN NGHIÊN CỨU THIẾT KẾ ĐÔ THỊ
ĐỊA CHỈ: SỐ 10 HOÀ LƯU - HAI BÀ TRUNG - HÀ NỘI