

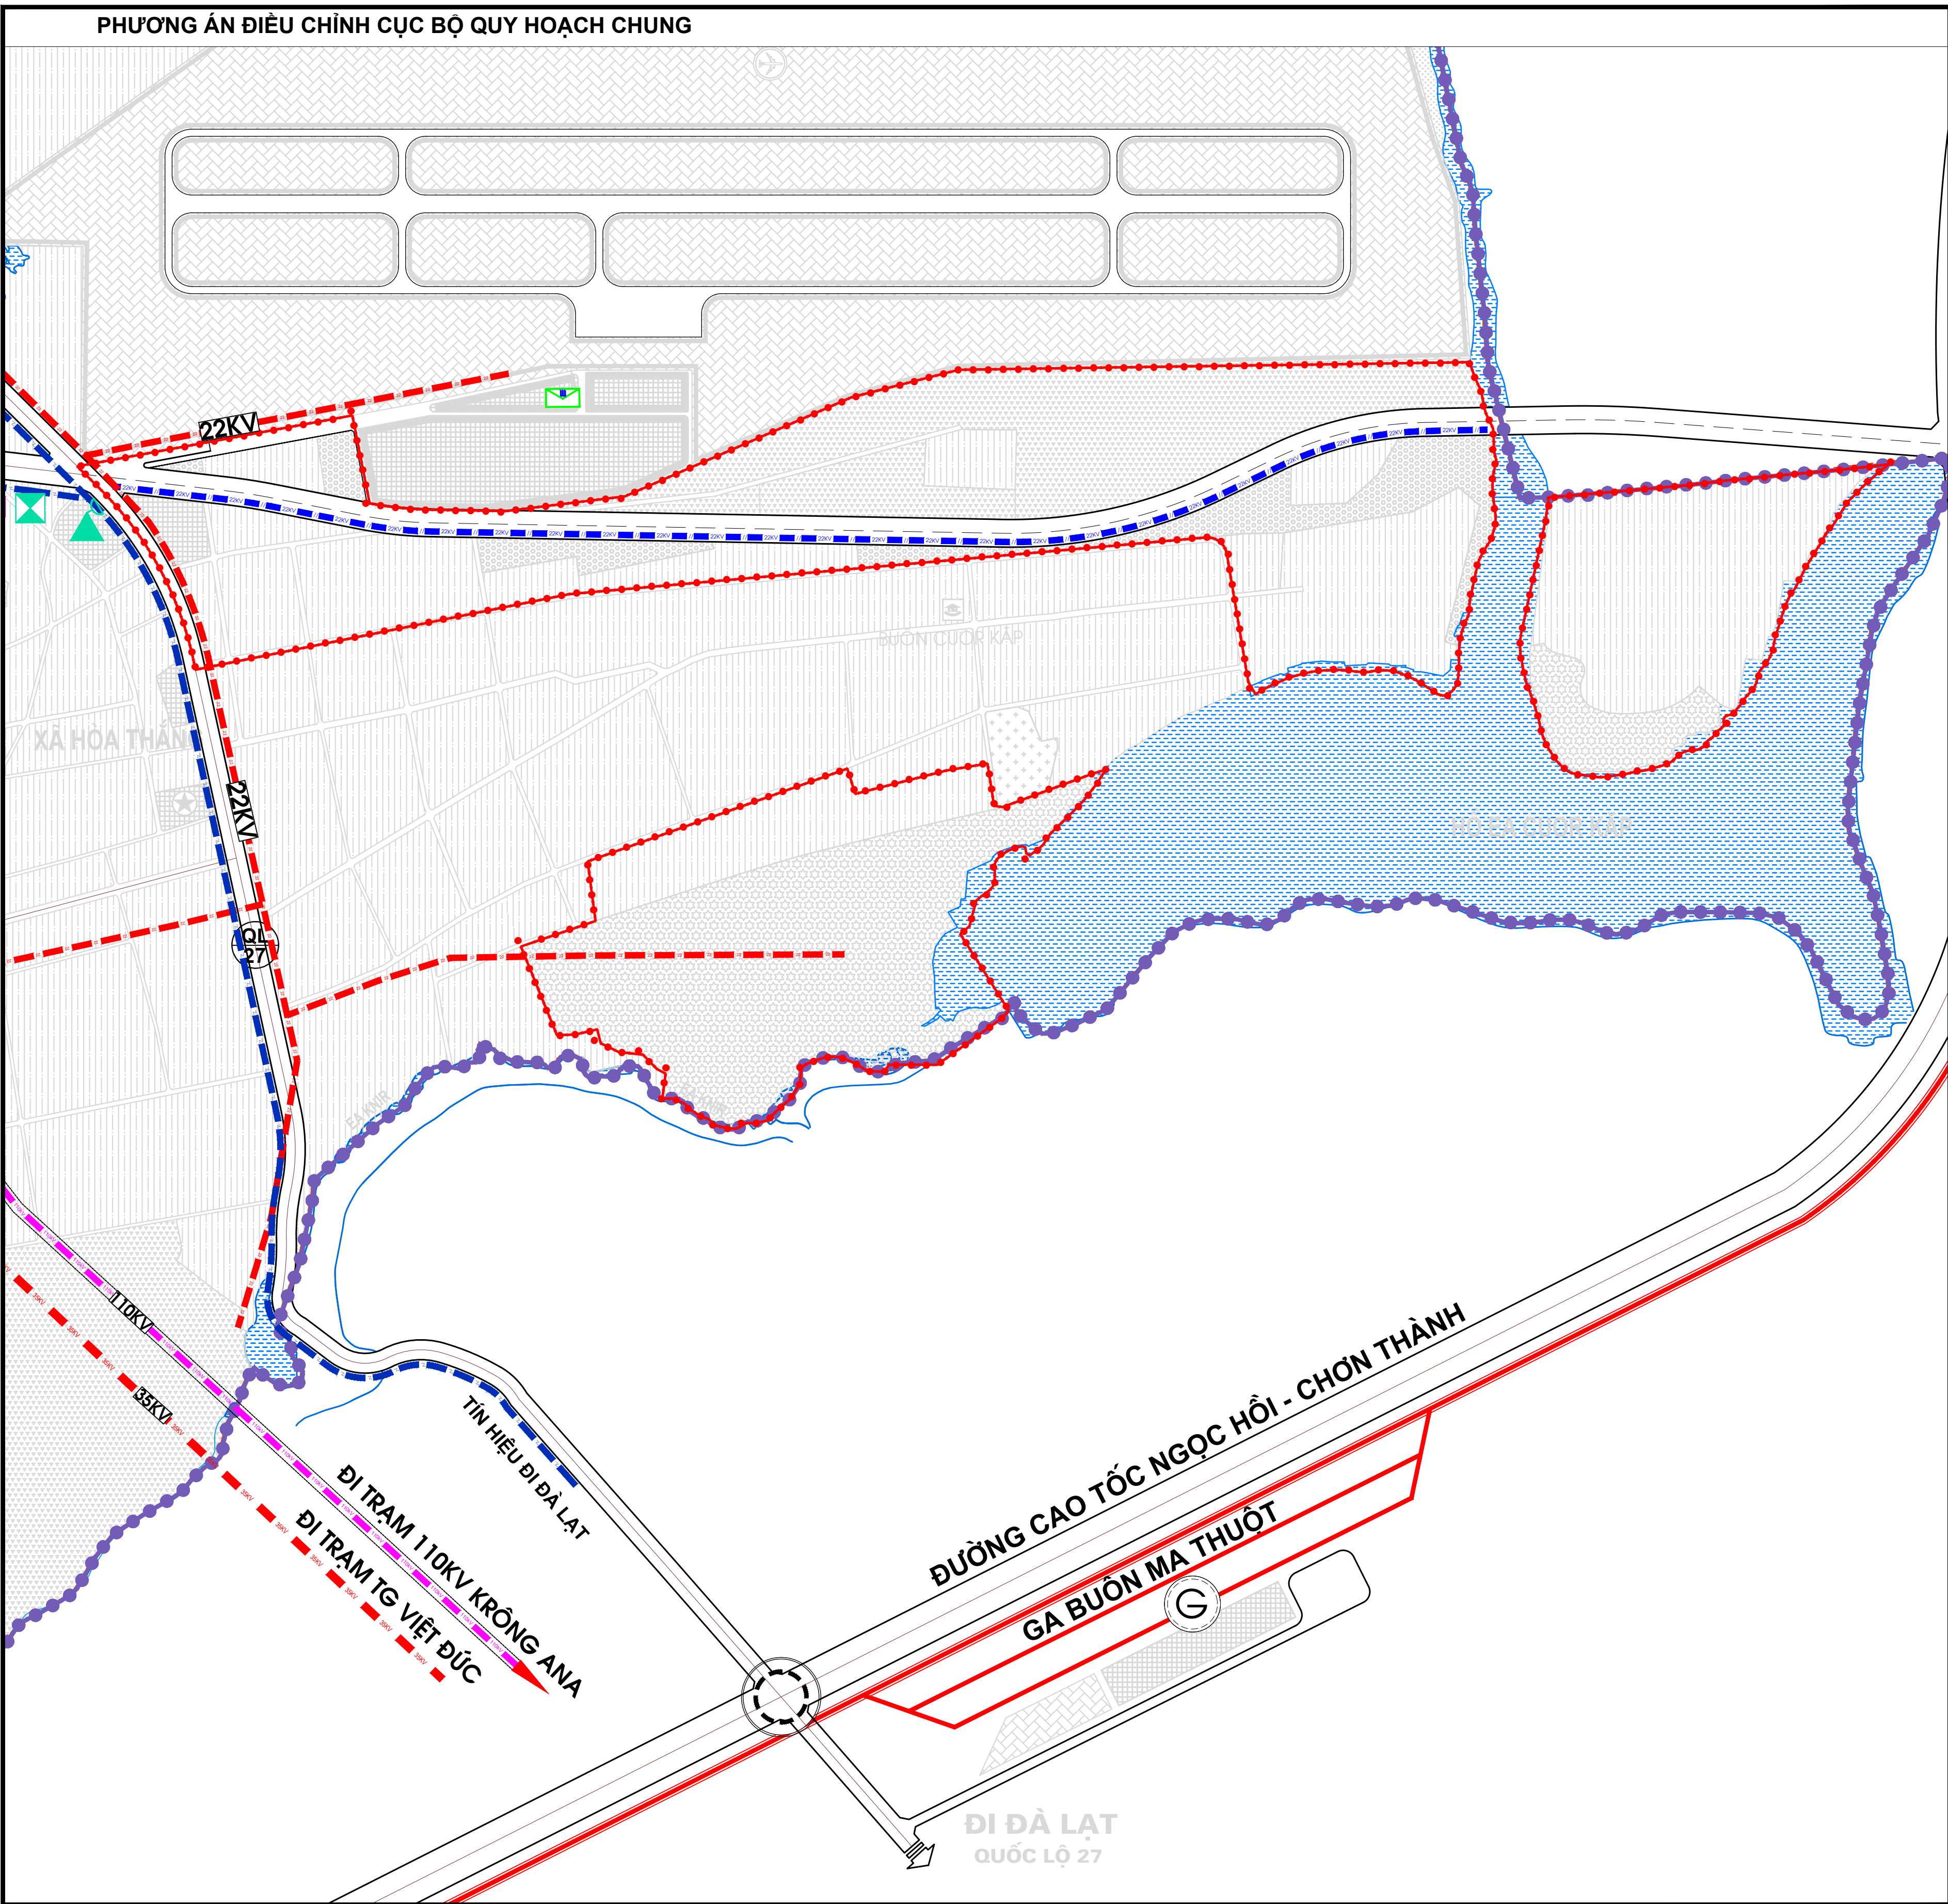
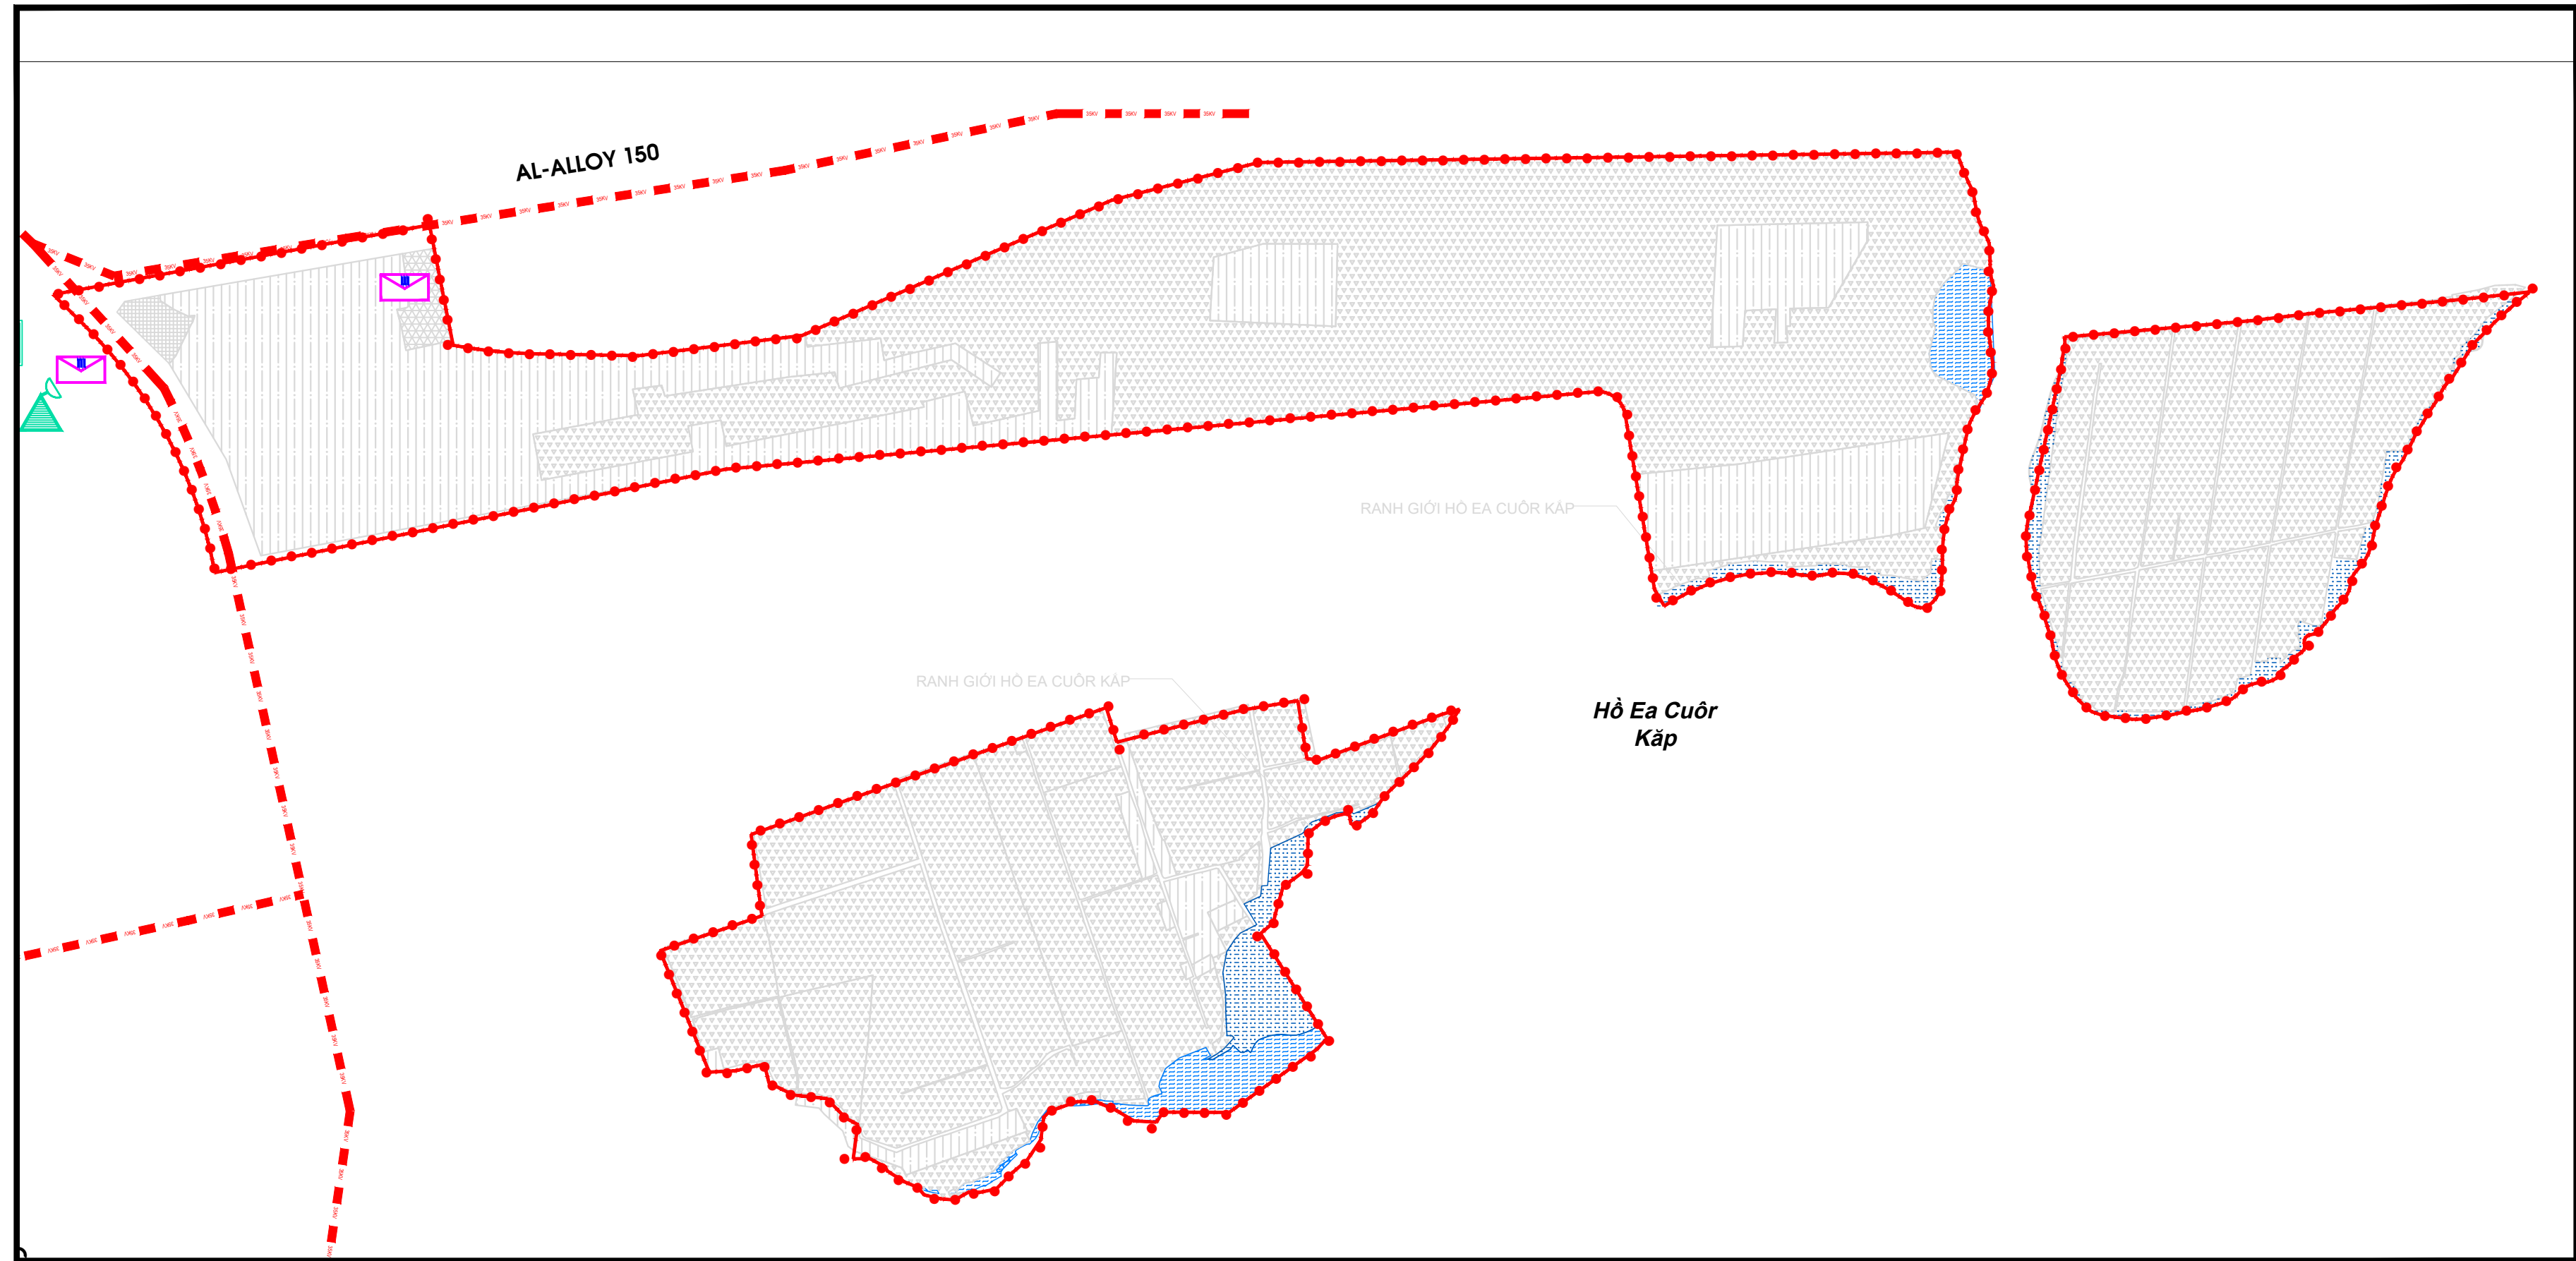


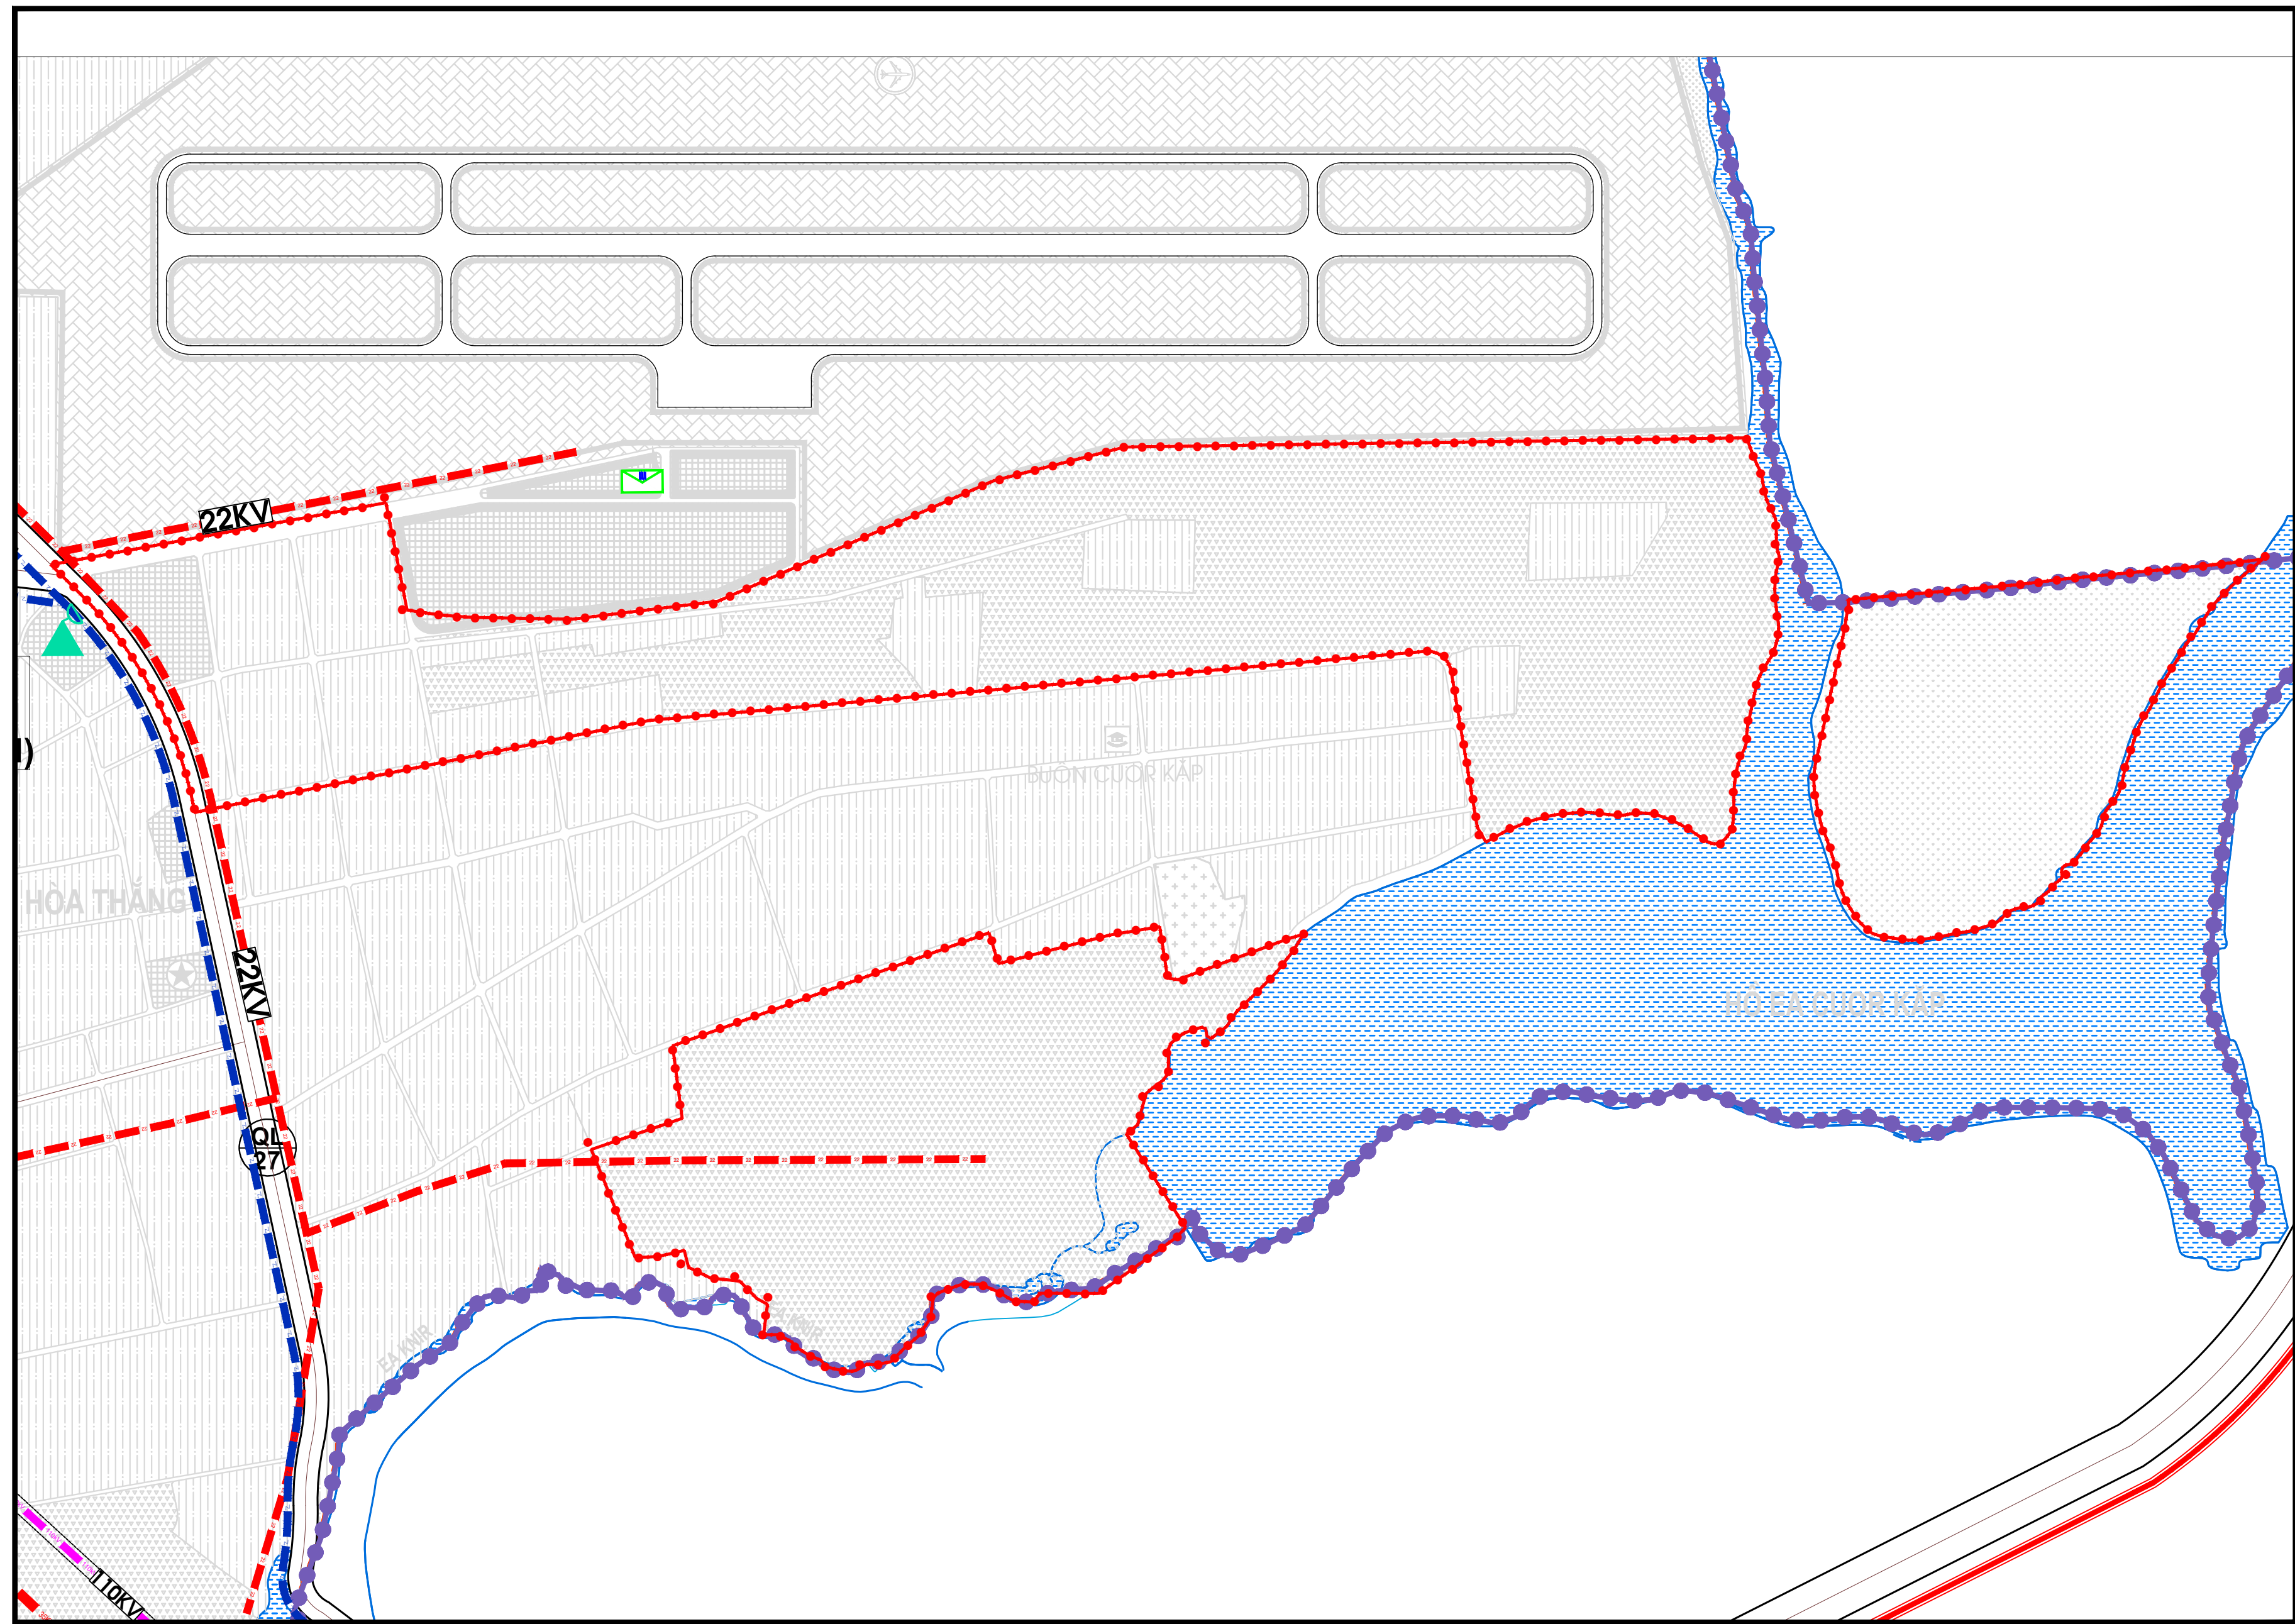

NỘI DUNG ĐIỀU CHỈNH:

- ĐỊNH HƯỚNG KHUNG HỆ THỐNG ĐIỆN, HẠ TẦNG VIỄN THÔNG THỤ ĐỘNG CƠ BẢN GIỮ NGUYÊN THEO QUY HOẠCH CHUNG NĂM 2014.
- XÂY DỰNG THÊM 1 DÂY TRUNG THỂ CHẠY DỌC ĐƯỜNG KẾT NỐI TỪ ĐẠI LỘ ĐÔNG TÂY SANG CAO TỐC BẮC NAM PHÍA TÂY (CT.02)

KÍ HIỆU:			
HIỆN TRẠNG	QH 2014	QH ĐIỀU CHỈNH	
			RANH GIỚI ĐIỂM CHỈNH CỤC BỘ
			TUYẾN ĐƯỜNG DÂY CAO THỂ 110KV
			TUYẾN DÂY TRUNG THỂ 35KV
			TUYẾN DÂY TRUNG THỂ 22KV
			TUYẾN DÂY TRUNG THỂ 22KV HẠ NGÂM
			TUYẾN CÁP QUANG NỘI HẠT
			BƯƠ CỤC, BƯƠ ĐIỆN
			TRẠM VỆ TÍNH
			TRẠM THU PHÁT SÓNG/BTS

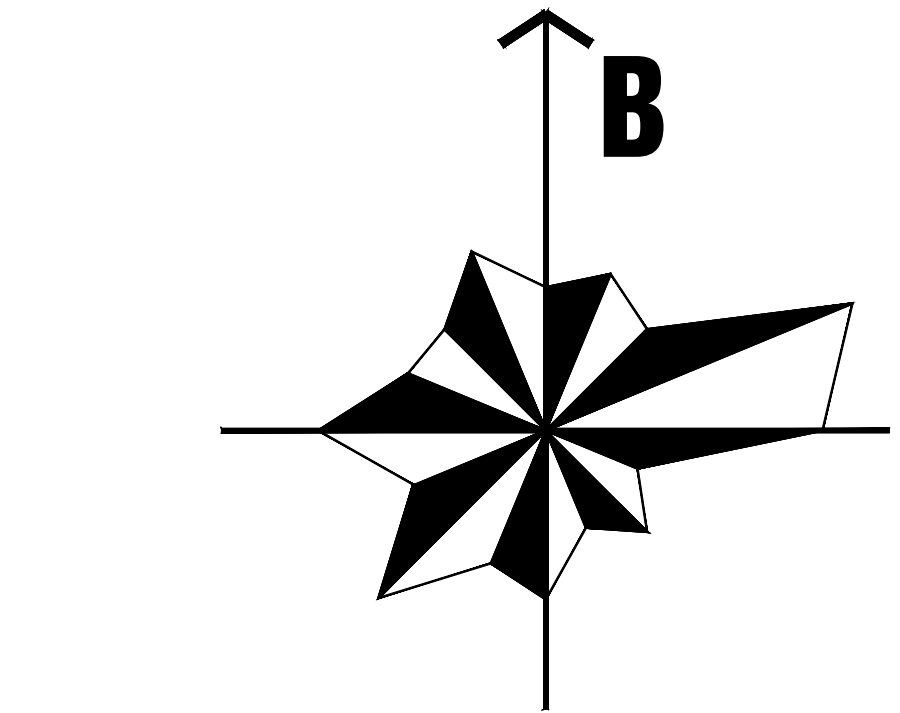

CƠ QUAN PHÊ DUYỆT:
ỦY BAN NHÂN DÂN TỈNH ĐẮK LẮK

KÈM THEO QUYẾT ĐỊNH SỐ 1392/QĐ-UBND NGÀY 24 THÁNG 6 NĂM 2025
CƠ QUAN THẨM ĐỊNH VÀ TRÌNH PHÊ DUYỆT:
SỞ XÂY DỰNG ĐẮK LẮK

KÈM THEO TỜ TRÌNH SỐ 95/TTR-SXD NGÀY 13 THÁNG 6 NĂM 2025
KÈM THEO BÁO CÁO THẨM ĐỊNH SỐ 174/BC-SXD NGÀY 13 THÁNG 6 NĂM 2025
CƠ QUAN TỔ CHỨC LẬP QUY HOẠCH
ỦY BAN NHÂN DÂN THÀNH PHỐ BUỒN MA THUỐT

KÈM THEO BÁO CÁO SỐ 291/BC-UBND NGÀY 06 THÁNG 6 NĂM 2025
CÔNG TRÌNH - ĐỊA ĐIỂM:
ĐIỀU CHỈNH CỤC BỘ QUY HOẠCH CHUNG
THÀNH PHỐ BUỒN MA THUỐT ĐẾN NĂM 2025
ĐỊA ĐIỂM: THÀNH PHỐ BUỒN MA THUỐT - TỈNH ĐẮK LẮK
TÊN BẢN VẼ:
SƠ ĐỒ ĐỊNH HƯỚNG PHÁT TRIỂN HỆ THỐNG ĐIỆN,
HẠ TẦNG VIỄN THÔNG THỤ ĐỘNG
KHU VỰC HỒ EA CUỒN KẤP (NGOẠI THÀNH)

BẢN VẼ: QH-03D4	GHÉP: 1A0	TỶ LỆ: 1/10.000	THÁNG: 2025
THIẾT KẾ:	KS. TÔ THỊ THÚY		
CHỦ TRÌ:	ThS.KS. VŨ THANH TÙNG		
CHỦ NHIỆM:	ThS.KTS. TRỊNH TUẤN ANH		
QL. KỸ THUẬT:	KTS. VŨ THỊ THU HƯƠNG		

ThS.KTS. ĐỖ KIM DUNG